

Signature Not Verified
Digitally signed by VARVARA ZACHARAKI
Date: 2018.07.27 16:14:55 EEST
Reason: Signed PDF (embedded)
Location: Athens, Ethniko Typografio

ΕΦΗΜΕΡΙΔΑ ΤΗΣ ΚΥΒΕΡΝΗΣΕΩΣ

ΤΗΣ ΕΛΛΗΝΙΚΗΣ ΔΗΜΟΚΡΑΤΙΑΣ

27 Ιουλίου 2018 | ΤΕΥΧΟΣ Α.Α.Π. | Αρ. Φύλλου **150**

ΤΕΥΧΟΣ ΑΝΑΓΚΑΣΤΙΚΩΝ ΑΠΑΛΛΟΤΡΙΩΣΕΩΝ ΚΑΙ ΠΟΛΕΟΔΟΜΙΚΩΝ ΘΕΜΑΤΩΝ

ΔΙΑΤΑΓΜΑΤΑ

Έγκριση αναθεώρησης του ρυμοτομικού σχεδίου της περιοχής της Αγίας Τριάδας, Δήμου Ηρακλείου (ν. Ηρακλείου), νήσου Κρήτης.

Ο ΠΡΟΕΔΡΟΣ
ΤΗΣ ΕΛΛΗΝΙΚΗΣ ΔΗΜΟΚΡΑΤΙΑΣ

Έχοντας υπόψη :

1. Τις διατάξεις των άρθρων 152 (παρ. 1, 2, 6 και 10), 154 όπως ισχύει, 160 (παρ. 1, 2), 161 και 324 του Κώδικα Βασικής Πολεοδομικής Νομοθεσίας (Κ.Β.Π.Ν.), που κυρώθηκε με το άρθρο μόνο του από 14-7-1999 π.δ/τος (Δ' 580).

2. Τις διατάξεις των άρθρων 6, 7, 11, 12, 14, 15, 19, όπως ισχύουν και της παρ. 1 του άρθρου 31 του ν. 4067/2012 «Νέος Οικοδομικός Κανονισμός» (Α' 79), όπως η παράγραφος αντικαταστάθηκε με την παρ. 2 του άρθρου 62 του ν. 4280/2014 (Α' 159).

3. Τις διατάξεις των άρθρων 10 και 14 του ν. 3028/2002 «Για την προστασία των Αρχαιοτήτων και εν γένει της Πολιτιστικής Κληρονομιάς» (Α' 153).

4. Τις διατάξεις των άρθρων 35 και 36 του ν. 4030/2011 «Νέος τρόπος έκδοσης αδειών δόμησης, ελέγχου κατασκευών και λοιπές διατάξεις» (Α'249), όπως ισχύουν.

5. Τις διατάξεις του άρθρου 90 του Κώδικα Νομοθεσίας για την Κυβέρνηση και τα κυβερνητικά όργανα, που κυρώθηκε με το άρθρο πρώτο του π.δ/τος 63/2005 (Α' 98).

6. Την αριθμ. 6525/7.5.1965 απόφαση του Υπουργού Πολιτισμού «Περί χαρακτηρισμού του Δήμου Ηρακλείου - Κρήτης ως οργανωμένου αρχαιολογικού τόπου» (Β' 360).

7. Την αριθμ. ΥΠΠΟΤ/ΓΔΑΠΚ/ΑΡΧ/Β1/Φ38/22270/651/2.3.2012 υπουργική απόφαση «Έγκριση κήρυξης και οριοθέτησης ως αρχαιολογικού χώρου, τμήματος της πόλης του Ηρακλείου, Π.Ε. Ηρακλείου, Περιφέρειας Κρήτης».

8. Την αριθμ. 26968/1271/29.3.1988 (Δ'458) απόφαση του Υπουργού Περιβάλλοντος, Χωροταξίας και Δημοσίων Έργων «Έγκριση Γενικού Πολεοδομικού Σχεδίου οικισμού Ηρακλείου του Δήμου Ηρακλείου του οικισμού Νέας Αλικαρνασσού κοινότητας Νέας Αλικαρνασσού και οικισμών Γαζιού και Αγίας Μαρίνας της κοινότητας Γαζιού (ν. Ηρακλείου)» όπως αναδημοσιεύτηκε με την αριθμ. 67198/3442/23.5.1992 (Δ'818) όμοια απόφαση και τροποποιήθηκε με την αριθμ. 26882/3.7.2003 απόφαση της Υπουργού Περιβάλλοντος, Χωροταξίας και Δημοσίων Έργων «Τροποποίηση Γενικού Πολεοδομικού Σχεδίου (ΓΠΣ) του πολεοδομικού συγκροτήματος Ηρακλείου (δήμος Ηρακλείου, Νέας Αλικαρνασσού και Γαζιού (Ν. Ηρακλείου)» (Δ'696).

9. Τις 818/2005, 486/2006, 337/2015 και 801/2015 γνωμοδοτήσεις του Δημοτικού Συμβουλίου Δήμου Ηρακλείου.

10. Το αριθμ. 135744/25.11.2016 έγγραφο του Δήμου Ηρακλείου.

11. Την αριθμ. 1/συν.2η/6.3.2007 γνωμοδότηση του Συμβουλίου Χωροταξίας, Οικισμού και Περιβάλλοντος (Σ.Χ.Ο.Π.) Περιφέρειας Κρήτης.

12. Τις αριθμ. 167/συν.22η/10.7.2009 και 208/συν.27η/2.9.2009 γνωμοδοτήσεις του Κεντρικού Συμβουλίου Χωροταξίας, Οικισμού και Περιβάλλοντος.

13. Τις αριθμ. 54/συν.9η/25.4.2013, 60/συν.11η/29.5.2013, 65/συν.12η/14.6.2013, 7/συν.2η/21.1.2015 και 85/συν.7η/7.12.2016 γνωμοδοτήσεις του Κεντρικού Συμβουλίου Πολεοδομικών Θεμάτων και Αμφισβητήσεων.

14. Το γεγονός ότι από τις διατάξεις του παρόντος διατάγματος δεν προκαλείται δαπάνη σε βάρος του κρατικού προϋπολογισμού και του προϋπολογισμού του οικείου ΟΤΑ,

15. Την 46/2018 γνωμοδότηση του Συμβουλίου της Επικρατείας, με πρόταση της Υπουργού Πολιτισμού και Αθλητισμού και του Υπουργού Περιβάλλοντος και Ενέργειας, αποφασίζουμε:

Άρθρο 1

Εγκρίνεται η αναθεώρηση του εγκεκριμένου ρυμοτομικού σχεδίου της περιοχής της Αγίας Τριάδας, Δήμου Ηρακλείου (ν. Ηρακλείου) νήσου Κρήτης με τη μετατόπιση ρυμοτομικών και οικοδομικών γραμμών, το χαρακτηρισμό οδών ως πεζοδρόμων, τον καθορισμό οικοδομήσιμων, κοινοχρήστων και κοινωφελών χώρων και θέσης και διάταξης ιερού ναού, όπως φαίνεται στο σχετικό πρωτότυπο διάγραμμα σε κλίμακα 1:500 και στο σχέδιο απεικόνισης κορυφών Ο.Τ. και συντεταγμένων σε

κλίμακα 1:1000 που θεωρήθηκαν από τον Προϊστάμενο της Διεύθυνσης Τοπογραφικών Εφαρμογών με την 20740/2018 πράξη του και που αντίτυπά τους σε φωτοσμίκρυνση συνδημοσιεύονται με το παρόν.

Άρθρο 2

1. Στο πρόσωπο των οικοπέδων οικοδομημένων ή μη, που βρίσκονται στην περιοχή της οποίας το σχέδιο αναθεωρείται με το προηγούμενο άρθρο, τροποποιείται, και επιβάλλεται προκήπιο πλάτους ενός (1), ενός και μισού (1,5), δύο (2), τριών (3), τριών και μισού (3,5), τεσσάρων (4) και πέντε (5) μέτρων, και μεταβλητό όπως φαίνεται στα διαγράμματα του άρθρου 1.

2. Καθορίζεται όριο ακαλύπτου χώρου όπως φαίνεται με μπλε γραμμή στα διαγράμματα του άρθρου 1.

Άρθρο 3

Στην περιοχή της οποίας αναθεωρείται το σχέδιο με το άρθρο 1 του παρόντος καθορίζονται χρήσεις ως εξής:

1. Στα οικοδομικά τετράγωνα ή στα τμήματα αυτών που χαρακτηρίζονται στα διαγράμματα του άρθρου 1 με το στοιχείο Π.Κ. επιτρέπονται οι χρήσεις πολεοδομικού κέντρου, όπως προσδιορίζονται από το άρθρο 4 του από 23-2-1987 π.δ/τος (Δ' 166) με εξαίρεση τα:

α. Εμπορικά καταστήματα μικτής επιφάνειας άνω των εξακοσίων (600) τ.μ. β. Επαγγελματικά εργαστήρια ως εξής:

αα) Αλουμινοκατασκευές - σιδηροκατασκευές.

ββ) Κατασκευές - επισκευές επίπλων και κουφωμάτων πλην των παραδοσιακών επίπλων και κουφωμάτων.

γγ) Κατασκευές - επισκευές μηχανημάτων και σιδηροκατασκευών.

δδ) Εργοστάσια κατασκευής και εμπορίας επαγγελματικών και οικιακών ψυγείων.

εε) Επισκευές αυτοκινήτων - φανοποιεία - βαφεία - ηλεκτρολογεία - εξατμίσεις.

στστ) Κατασκευή ειδών εκ τσιμέντου, τσιμεντοπλακών κ.λπ.

ζζ) Βιοτεχνίες σαπουνοποιίας ελαίου.

ηη) Συντήρηση κατασκευής και τοποθέτησης ανελκυστήρων.

θθ) Επισκευές μοτοποδηλάτων/μοτοσυκλετών.

γ. Πρατήρια βενζίνης.

δ. Εγκαταστάσεις εμπορικών εκθέσεων - εκθεσιακά κέντρα.

ε. Εγκαταστάσεις μέσων μαζικών μεταφορών.

στ. Κέντρα διασκέδασης - Αναψυχής (bar).

Επιτρέπονται επίσης:

α. Τουριστικά καταλύματα με σύγχρονες τεχνικές και λειτουργικές προδιαγραφές τουλάχιστον τριών αστέρων ή τριών κλειδιών και άνω. β. Επαγγελματικά εργαστήρια κατασκευής ενδυμάτων.

2. Στα οικοδομικά τετράγωνα ή στα τμήματα αυτών που χαρακτηρίζονται στα ίδια ως άνω διαγράμματα με το στοιχείο Τ.Κ. επιτρέπονται οι χρήσεις τοπικού κέντρου, όπως προσδιορίζονται από το άρθρο 4 του από 23-2-1987 π.δ/τος, με εξαίρεση τα παρακάτω:

α. Εμπορικά καταστήματα μικτής επιφάνειας άνω των διακοσίων (200) τ.μ.

β. Διοίκηση.

γ. Κέντρα διασκέδασης και αναψυχής (bar).

δ. Επαγγελματικά εργαστήρια ως εξής:

αα) Αλουμινοκατασκευές - σιδηροκατασκευές.

ββ) Κατασκευές-επισκευές επίπλων και κουφωμάτων πλην των παραδοσιακών επίπλων και κουφωμάτων.

γγ) Κατασκευές - επισκευές μηχανημάτων και σιδηροκατασκευών.

δδ) Εργοστάσια κατασκευής και εμπορίας επαγγελματικών και οικιακών ψυγείων.

εε) Επισκευές αυτοκινήτων - φανοποιεία - βαφεία - ηλεκτρολογεία - εξατμίσεις.

στστ) Κατασκευή ειδών εκ τσιμέντου, τσιμεντοπλακών κλπ.

ζζ) Βιοτεχνίες σαπουνοποιίας ελαίου.

ηη) Συντήρηση κατασκευής και τοποθέτησης ανελκυστήρων.

θθ) Επισκευές μοτοποδηλάτων/μοτοσυκλετών. ε. Πρατήρια βενζίνης.

στ. Εγκαταστάσεις εμπορικών εκθέσεων - εκθεσιακά κέντρα, ζ. Εγκαταστάσεις μέσων μαζικών μεταφορών.

Επιτρέπονται επίσης:

α. Τουριστικά καταλύματα με σύγχρονες τεχνικές και λειτουργικές προδιαγραφές τουλάχιστον τριών αστέρων ή τριών κλειδιών και άνω, έως 100 κλινών, β. Επαγγελματικά εργαστήρια κατασκευής ενδυμάτων.

3. Στα οικοδομικά τετράγωνα ή στα τμήματα αυτών που χαρακτηρίζονται στα ίδια ως άνω διαγράμματα με το στοιχείο Ε.Π.Κ. επιτρέπονται οι χρήσεις πολεοδομικού κέντρου, όπως προσδιορίζονται από το άρθρο 4 του από 23-2-1987 π.δ/τος, με εξαίρεση τα:

Επαγγελματικά εργαστήρια ως εξής:

α. Αλουμινοκατασκευές - σιδηροκατασκευές.

β. Κατασκευές επίπλων και κουφωμάτων.

γ. Κατασκευές - επισκευές μηχανημάτων και σιδηροκατασκευών.

δ. Εργοστάσια κατασκευής και εμπορίας επαγγελματικών και οικιακών ψυγείων.

ε. Επισκευές αυτοκινήτων - φανοποιεία - βαφεία - ηλεκτρολογεία - εξατμίσεις.

στ. Κατασκευή ειδών εκ τσιμέντου, τσιμεντοπλακών κ.λπ.

ζ. Βιοτεχνίες σαπουνοποιίας ελαίου.

η. Συντήρηση κατασκευής και τοποθέτησης ανελκυστήρων.

θ. Επισκευές μοτοποδηλάτων/μοτοσυκλετών.

Επιτρέπονται επίσης: Επαγγελματικά εργαστήρια κατασκευής ενδυμάτων.

4. Στα οικοδομικά τετράγωνα ή στα τμήματα αυτών που χαρακτηρίζονται στα ίδια ως άνω διαγράμματα με το στοιχείο Γ.Κ. επιτρέπονται οι χρήσεις γενικής κατοικίας όπως προσδιορίζονται από το άρθρο 3 του από 23-2-1987 π.δ/τος, με εξαίρεση τα:

α. Εμπορικά καταστήματα μεγαλύτερα των διακοσίων (200) τ.μ. και καταστήματα σε ορόφους κτιρίων,

β. Επαγγελματικά εργαστήρια ως εξής:

αα) Αλουμινοκατασκευές - σιδηροκατασκευές.

ββ) Κατασκευές - επισκευές επίπλων και κουφωμάτων πλην των παραδοσιακών επίπλων και κουφωμάτων.

γγ) Κατασκευές - επισκευές μηχανημάτων και σιδηροκατασκευών.

δδ) Εργοστάσια κατασκευής και εμπορίας επαγγελματικών και οικιακών ψυγείων.

εε) Επισκευές-συνεργεία αυτοκινήτων- ανοποιεία - βαφεία - ηλεκτρολογεία -εξατμίσεις.

στστ) Κατασκευή ειδών εκ τσιμέντου, τσιμεντοπλακών κ.λπ.

ζζ) Βιοτεχνίες σαπουνοποιίας ελαίου,

ηη) Συντήρηση κατασκευής και τοποθέτησης ανελκυστήρων,

θθ) Επισκευές - συνεργεία μοτοποδηλάτων/μοτοσυκλετών.

γ. Πρατήρια βενζίνης.

Επιτρέπονται επίσης: α. Τουριστικά καταλύματα με σύγχρονες τεχνικές και λειτουργικές προδιαγραφές τουλάχιστον τριών αστέρων ή τριών κλειδιών και άνω, έως εκατό (100) κλινών.

β. Επαγγελματικά εργαστήρια κατασκευής ενδυμάτων,
γ. Καταστήματα και συνεργεία ποδηλάτων.

5. Χρήσεις Κοινωνικής πρόνοιας - Πολιτιστικά - Δημόσια

α. Οι ιδιοκτησίες που έχουν πρόσωπο στα ανατολικά της Λεωφόρου Εθνάρχου Μακαρίου και στη Λεωφόρο Σοφοκλή Βενιζέλου, εντάσσονται στην περιοχή ΓΚ (Γενική Κατοικία) σύμφωνα με το ισχύον Γ.Π.Σ. (αριθμ. 26882/3.7.2003 απόφαση Υπουργού ΠΕ.ΧΩ.Δ.Ε. Δ' 696).

β. Στο Ο.Τ. 329 επιτρέπεται και η χρήση περίθαλψης (άρθρο 11 παρ. 12 του ν. 2052/1992 Α' 94).

γ. Στο Ο.Τ. 137Α (ΚΦ) επιτρέπονται:

αα. στα κτίρια του βιομηχανικού συνόλου που έχουν χαρακτηρισθεί με την υπ'αριθμ. 25634/8.6.2011 απόφαση του Αναπληρωτή Υπουργού ΥΠΕΚΑ ως διατηρητέα (ΑΑΠ 174) πολιτιστικές χρήσεις και χώροι συναθροίσεως κοινού με εξαίρεση τα κέντρα διασκέδασης - αναψυχής (bar).

ββ. Στο κτίριο ιδιοκτησίας του δήμου Ηρακλείου κοινωφελείς χρήσεις.

δ. Στο Ο.Τ. 102 στο κτίριο του Παλαιού Καπνοκοπτηρίου επιτρέπονται πολιτιστικές χρήσεις και Διοίκηση.

ε. Στο Ο.Τ. 116 στο δημοτικό κτίριο επιτρέπονται πολιτιστικές και κοινωνικές χρήσεις.

στ. Στο Ο.Τ. 736, φερόμενης ιδιοκτησίας Κοινοπραξίας Συνεταιριστικών Οργανώσεων Σουλτανίνας (Κ.Σ.Ο.Σ.) επιτρέπονται οι χρήσεις του άρθρου 9 του από 23-2-1987 π.δ/γματος (Δ'166) και ειδικότερα: Αναψυκτήρια, αθλητικές εγκαταστάσεις, πολιτιστικά κτίρια και εν γένει πολιτιστικές εγκαταστάσεις και χώροι συνάθροισης κοινού.

Άρθρο 4

Τα ελάχιστα όρια εμβαδού και προσώπου και οι λοιποί όροι και περιορισμοί δόμησης των οικοπέδων ορίζονται ως εξής:

1. Οικόπεδα έχοντα πρόσωπο επί των Λεωφ. Αρχιεπισκόπου Εθνάρχου Μακαρίου, Σοφοκλή Βενιζέλου και των οδών Καλοκαιρινού, Γιαμαλάκη:

α. Ελάχιστο πρόσωπο: δέκα (10) μέτρα.

Ελάχιστο εμβαδόν: εκατόν ογδόντα (180) τ.μ.

β. Κατά παρέκκλιση της προηγούμενης παραγράφου θεωρούνται άρτια και οικοδομήσιμα:

αα. Τα οικόπεδα τα οποία στις 9.6.1973, ημέρα δημοσίευσης του υπ'αριθμ. 8/9.6.1973 ν.δ/τος (Α' 124) είχαν:

Ελάχιστο πρόσωπο : επτά (7) μέτρα. Ελάχιστο εμβαδόν: εκατό (100) τ.μ. Ελάχιστο βάθος: δέκα (10) μέτρα

ββ. Τα οικόπεδα τα οποία στις 3.11.1936, ημέρα δημοσίευσης του από 31.10.1936 β.δ/τος (Α'488) είχαν:

Ελάχιστο πρόσωπο: τέσσερα (4) μέτρα. Ελάχιστο εμβαδόν : πενήντα (50) τ.μ. Ελάχιστο βάθος: έξι (6) μέτρα.

γ. Συντελεστής δόμησης:

- Για το τμήμα του οικοπέδου έως εκατόν ογδόντα (180) τ.μ.: ένα και οκτώ δέκατα (1,8).

- Για το τμήμα του οικοπέδου άνω των εκατόν ογδόντα (180) τ.μ.: ένα και τέσσερα δέκατα (1,4).

δ. Μέγιστο ποσοστό κάλυψης : εφαρμόζονται οι διατάξεις της παρ. 1α του άρθρου 12 του ν. 4067/2012 «ΝΟΚ», όπως ισχύει.

ε. Μέγιστο επιτρεπόμενο ύψος των ανεγερθησομένων κτιρίων: έντεκα (11) μέτρα, το οποίο προσαυξάνεται κατά ένα και μισό (1,5) μέτρα σε περίπτωση κατασκευής στέγης.

στ. Μέγιστος αριθμός ορόφων: τρεις (3).

2. Για τα υπόλοιπα οικόπεδα της ρυθμιζόμενης περιοχής ισχύουν τα ακόλουθα:

α. Ελάχιστο πρόσωπο: δέκα (10) μέτρα.

Ελάχιστο εμβαδόν: εκατό ογδόντα (180) τ.μ.

β. Κατά παρέκκλιση της προηγούμενης παραγράφου θεωρούνται ως άρτια και οικοδομήσιμα:

αα) Τα οικόπεδα τα οποία στις 9.6.1973, ημέρα δημοσίευσης του αριθμ. 8/9.6.1973 ν.δ/τος είχαν:

Ελάχιστο πρόσωπο: επτά (7) μέτρα.

Ελάχιστο εμβαδόν: εκατό (100) τ.μ.

Ελάχιστο βάθος: δέκα (10) μέτρα.

ββ) Τα οικόπεδα με όποιες διαστάσεις είχαν στις 3.11.1936, ημέρα δημοσίευσης του από 31.10.1936 β.δ/τος.

γ. Συντελεστής δόμησης:

αα) Για το τμήμα του οικοπέδου έως εκατό (100) τ.μ.: ένα και έξι δέκατα (1,6).

ββ) Για το τμήμα του οικοπέδου από εκατό (100) έως διακόσια (200) τ.μ.: ένα και τέσσερα δέκατα (1,4).

γγ) Για το τμήμα του οικοπέδου άνω των διακοσίων (200) τ.μ.: ένα και δύο δέκατα (1,2).

δ. Μέγιστο ποσοστό κάλυψης:

αα) Οικόπεδα εμβαδού έως ογδόντα (80) τ.μ.: εβδομήντα πέντε τοις εκατό (75%) της επιφάνειας του οικοπέδου, με ανώτερο όριο κάλυψης πενήντα έξι (56) τ.μ.

ββ) Για οικόπεδα άνω των ογδόντα (80) τ.μ. εφαρμόζονται οι διατάξεις της παρ. 1α του άρθρου 12 του ν. 4067/2012 «ΝΟΚ», όπως ισχύει.

ε. Μέγιστο επιτρεπόμενο ύψος των ανεγερθησομένων κτιρίων: ένδεκα (11) μέτρα, το οποίο προσαυξάνεται κατά ένα και μισό (1,5) μέτρα σε περίπτωση κατασκευής στέγης.

στ. Μέγιστος αριθμός ορόφων: τρεις (3)

Η διάταξη των ορόφων ελέγχεται με τις διατάξεις περί ιδεατού στερεού (παρ. 4 του άρθρου 15 του ν. 4067/2012). Σε περίπτωση υποχρεωτικής υποχώρη-

σης του τρίτου ορόφου επιβαλλόμενης από την εφαρμογή των ανωτέρω διατάξεων, η υποχώρηση αυτή δεν μπορεί να είναι μικρότερη των δύο (2) μέτρων από την οικοδομική γραμμή.

Άρθρο 5

Επιπλέον των ανωτέρω, κατά την ανέγερση και την κατασκευή νέων οικοδομών και προσθήκης σε υφιστάμενα κτίσματα, ισχύουν τα εξής:

1. Η διάρθρωση των όψεων, η τυπολογία των ανοιγμάτων και τα εν γένει υλικά της εξωτερικής επιφάνειας των κτιρίων πρέπει να συνάδουν με τα χαρακτηριστικά των τυχόν υφισταμένων παραδοσιακών γειτονικών κτιρίων. Σε κάθε μελέτη που αφορά στην ανέγερση νέας οικοδομής ή προσθήκης σε υφιστάμενο κτίσμα, πραγματοποιείται έλεγχος των αναλογιών και των όγκων σε σχέση με υφιστάμενα κτήρια, για την εναρμόνιση των κτηρίων με τον αρχιτεκτονικό χαρακτήρα της περιοχής.

2. Σε περίπτωση κατασκευής στέγης, αυτή ακολουθεί τα παραδοσιακά πρότυπα, έχει κλίσεις από είκοσι τέσσερα τοις εκατό (24%) έως είκοσι επτά τοις εκατό (27%), ενώ τυχόν προεξοχές από τις όψεις του κτηρίου δεν πρέπει να υπερβαίνουν τα 0,40 μέτρα. Στη στέγη επιτρέπεται η κατασκευή καπνοδόχου, ύψους μέχρι δύο (2) μ. Επίσης επιτρέπεται η τοποθέτηση - επί της στέγης και παράλληλα με την κλίση της - των κάτοπτρων του ηλιακού θερμοσίφωνα, μόνο εάν ο λοιπός εξοπλισμός του βρίσκεται στο εσωτερικό του κτηρίου.

3. α. Σε περίπτωση κατασκευής δώματος είναι υποχρεωτική η κατασκευή συμπαγούς στηθαίου μέγιστου ύψους 1,10 μέτρα στο περίγραμμα του τελευταίου ορόφου. Στο δώμα επιτρέπεται η κατασκευή καπνοδόχου, ύψους μέχρι δύο (2) μέτρων, καθώς και η τοποθέτηση κλιματιστικών σωμάτων, ηλιακού θερμοσίφωνα, ηλιόθερμων, δεξαμενών νερού και τροχαλιοστασίων, μόνο εάν τα στοιχεία τους δεν υπερβαίνουν σε ύψος το στηθαίο του δώματος. Επιτρέπονται επίσης: α) οι ανοιχτές μεταλλικές κλίμακες πρόσβασης προς το δώμα, στον ακάλυπτο χώρο στο πίσω μέρος του οικοπέδου, β) η τοποθέτηση μίας κεντρικής κεραίας τηλεόρασης ανά οικοδομή.

β. Στο δώμα απαγορεύεται η κατασκευή κλιμακοστασίων, δεξαμενών κάθε είδους, απολήξεων κλιμακοστασίων, μηχανοστασίου ανελκυστήρων, κιγκλιδωμάτων κ.λπ. Επίσης, στο δώμα του τελευταίου ορόφου απαγορεύεται η τοποθέτηση πέργκολας, επιγραφών κ.λπ.

4. Τα προκήπια έχουν τη μορφή περίκλειστης αυλής, χαρακτηριστικού στοιχείου της συνοικίας, η οποία οριοθετείται με περιβολότοιχο επί της ρυμοτομικής γραμμής. Στην περίπτωση της διαμόρφωσης αυλής στο εμπρός τμήμα του οικοπέδου (προς το δρόμο) επιτρέπεται η χρήση της και ως χώρου στάθμευσης. Η αυλή οριοθετείται υποχρεωτικά με επιχρισμένο συμπαγή μαντρότοιχο ύψους από ενός και μισού (1,5) μέτρων έως δύο και μισού (2,5) μέτρων, επί της ρυμοτομικής γραμμής. Ο τοίχος επιτρέπεται να φέρει μεταλλικό κιγκλίδωμα ή ξύλινο φράκτη.

5. Επιτρέπεται η κατασκευή παραδοσιακών κλειστών εξωστών (σαχνισιών), σύμφωνα με τις διατάξεις της παρ. 5 του άρθρου 16 του ν. 4067/2012. Επίσης επιτρέπονται ανοιχτοί εξώστες με μέγιστο πλάτος στην πρόσοψη 1,20 μέτρων. Το μήκος κάθε εξώστη δεν μπορεί να υπερβαίνει τα πέντε (5) μέτρα και η ελάχιστη απόσταση από τα άκρα του οικοπέδου ή τις γωνίες των κτιρίων είναι τουλάχιστον ένα (1) μέτρο. Το στηθαίο των εξωστών είναι κιγκλίδωμα λιτής μορφολογίας.

Απαγορεύονται οι γωνιακοί εξώστες.

6. Απαγορεύεται η κατασκευή κτιρίων επί υποστυλωμάτων (pilotis).

7. α. Η διαμόρφωση ημιυπαιθρίων χώρων στην πρόσοψη και τις πλάγιες όψεις του κτιρίου είναι δυνατή μόνον όταν τούτο εναρμονίζεται με τον ιδιαίτερο χαρακτήρα του άμεσου πολεοδομικού περιβάλλοντος του ακινήτου, β. Απαγορεύεται η κατασκευή γωνιακών ημιυπαιθρίων χώρων, καθώς και η κατασκευή εξωστών σε συνέχεια των ημιυπαιθρίων χώρων.

8. α. Ο σχεδιασμός των ανοιγμάτων του κτηρίου (ο ρυθμός και οι αναλογίες τους) εναρμονίζεται με το άμεσο δομημένο περιβάλλον του κτιρίου.

β. Τα εξωτερικά κουφώματα των ανοιγμάτων είναι ξύλινα, ή σύνθετης διατομής, ή μεταλλικά, είναι ανοιγόμενα (παντός τύπου), υψίκορμα, χωρίς διακοσμητικά περιθυρώματα και έγχρωμα (όχι λευκά ή μαύρα). Δεν επιτρέπονται τα παντός τύπου ρολά, καθώς και τα συρόμενα εσωτερικά ή εξωτερικά. Οι θύρες εισόδου των χώρων στάθμευσης είναι συμπαγείς, έγχρωμες (όχι λευκές).

9. Επιτρέπεται κατόπιν μορφολογικού ελέγχου:

α. Η τοποθέτηση μονόχρωμων πετασμάτων (τεντών) στις όψεις των κτιρίων, λευκής ή υπόλευκης απόχρωσης,

β. Η τοποθέτηση σκιάστρων ελαφριού τύπου επάνω από τις εισόδους των κτιρίων.

γ. Η τοποθέτηση προοτεγασμάτων και σκιάστρων ελαφριού τύπου ή πετασμάτων (τεντών):

αα. στα ισόγεια καταστήματα, εφόσον δεν παρακωλύεται η διέλευση πεζών και οχημάτων, και

ββ. στις όψεις προς τις εσωτερικές αυλές, δ. Η κατασκευή πέργκολας, κατά τις ισχύουσες διατάξεις του Οικοδομικού Κανονισμού.

Τα ανωτέρω είδη σκίασης είναι ξύλινα ή μεταλλικά και εναρμονίζονται με τον όγκο και την αρχιτεκτονική σύνθεση των όψεων των κτηρίων. Στην περίπτωση τοποθέτησης σκιάστρων ή προοτεγασμάτων σε κτήρια που βρίσκονται σε σειρά και έχουν ενιαίο μέτωπο, πρέπει αυτά να εναρμονίζονται μεταξύ τους.

10. α. Οι εξωτερικές επιφάνειες των κτηρίων είναι επιχρισμένες με απλά, τριπτά επιχρίσματα και οι χρωματισμοί των εξωτερικών επιχρισμένων επιφανειών γίνονται με χρώματα ανόργανα ή ακρυλικά.

β. Δεν επιτρέπονται στις όψεις των κτηρίων χρώματα πλαστικά ή «ρελιέφ», ούτε επενδύσεις παντός τύπου,

γ. Δεν επιτρέπεται η τοποθέτηση οποιουδήποτε στοιχείου παροχών των οργανισμών κοινής ωφέλειας ως και συσκευών ή εξαρτημάτων αυτών στις προσόψεις των κτιρίων, πλην της περίπτωσης κατασκευής κτιρίου κατά το συνεχές σύστημα δόμησης, οπότε αυτά είναι δυνατόν να τοποθετούνται εγκιβωτισμένα (σε φωλεά) στην τοιχοποιία της όψης και με κάλυψη σε απόχρωση κατά το δυνατόν όμοια με της τοιχοποιίας.

δ. Επίσης δεν επιτρέπεται η εγκατάσταση κλιματιστικών μονάδων στις προσόψεις των κτιρίων.

11. Δεν επιτρέπεται η κατασκευή τμημάτων από εμφανές σκυρόδεμα ή εμφανείς πλινθοδομές, καθώς και οποιαδήποτε κατασκευή από στοιχεία αλουμινίου στις εξωτερικές όψεις των κτηρίων, στις περιφράξεις και στις ανοικτές κλίμακες.

12. α. Στις όψεις των κτηρίων και μόνο παράλληλα προς αυτές, επιτρέπεται η ανάρτηση επιγραφών που αφορούν αποκλειστικά στο όνομα και στο αντικείμενο των εργασιών των εσωτερικών χώρων (γραφείων ή καταστημάτων), κατά τρόπο που να μη θίγει την αισθητική και την αρχιτεκτονική των κτηρίων. Το ύψος της πινακίδας δεν υπερβαίνει τα 50 εκ., και δεν εξέχει της όψης του κτηρίου περισσότερο από 20 εκ. Γενικά, ο τύπος, οι διαστάσεις και η αναγραφή των στοιχείων της επιγραφής συμμορφώνονται προς τα οριζόμενα από το ν. 2946/2001 «Υπαίθρια διαφήμιση, συμπολιτείες Δήμων και Κοινοτήτων και άλλες διατάξεις» (Α'224) και την κοινή υπουργική απόφαση αρ. 38110/2002 «Καθορισμός όρων και προϋποθέσεων ανάρτησης πανό σε προσόψεις κτιρίων, καθώς και προδιαγραφών και διαδικασίας τοποθέτησης επιγραφών σε κτίρια και κοινόχρηστους χώρους, κατά τις διατάξεις του ν. 2946/2001» (Β ' 1255).

β. Απαγορεύονται οι ξενόγλωσσες επιγραφές. Επιτρέπεται μόνο η με μικρά γράμματα ξενόγλωσση μνεία της χρήσης και του τίτλου του γραφείου ή του καταστήματος (λογότυπος). Δεν επιτρέπεται η τοποθέτηση φωτεινών επιγραφών, διαφημίσεων και φωτοβόλων σωλήνων ή οποιωνδήποτε φωτεινών προσθέτων στοιχείων, καθώς και οι διαφημίσεις ή επιγραφές σε αδόμητα οικόπεδα.

13. Απαγορεύεται η ανάρτηση πινακίδων διαφημίσεων οιωνδήποτε διαστάσεων σε δημόσια και ιδιωτικά κτίσματα ή οικόπεδα της περιοχής.

14. Απαγορεύεται η τοποθέτηση στύλων και εναερίου δικτύου καλωδίων των κοινωφελών οργανισμών στους δημόσιους και ιδιωτικούς χώρους.

15. Επιτρέπεται η τοποθέτηση σταθμών βάσεων κινητής τηλεφωνίας σε μορφή κυτίων (μικροκυψέλες) στο δώμα των κτηρίων ή σε θέση που δεν προσβάλλει τη μορφή των κτιρίων και το δομημένο περιβάλλον τους,

Άρθρο 6

1. Στο σύνολο της περιοχής απαγορεύεται η μεταφορά Συντελεστή Δόμησης ως χώρος υποδοχής Σ.Δ.

2. Τα οικόπεδα που είναι μικρότερα των εκατόν ογδόντα (180) τ.μ. δεν υποχρεούνται στην εξασφάλιση των απαιτούμενων χώρων στάθμευσης, αλλά δύνανται να αποδίδουν το αντίστοιχο απαιτούμενο χρηματικό ποσό στο Δήμο, αποκλειστικώς για την κατασκευή δημοτικών σταθμών αυτοκινήτων.

3. Σε περίπτωση κατασκευής εξωστών, είναι δυνατός ο περαιτέρω περιορισμός των γεωμετρικών χαρακτηριστικών τους σε σχέση με τα οριζόμενα στο άρθρο 5 του παρόντος ή και η απαγόρευση κατασκευής τους από το Συμβούλιο Αρχιτεκτονικής και την εκάστοτε αρμόδια υπηρεσία του Υπουργείου Πολιτισμού και Αθλητισμού, προκειμένου να επιτυγχάνεται η βέλτιστη προσαρμογή του κτιρίου στο άμεσο περιβάλλον του.

4. Για τη χορήγηση οικοδομικών αδειών για την κατεδάφιση και ανέγερση οικοδομών, προσθηκών σε υφιστάμενα κτίρια, οποιαδήποτε επέμβαση στο εξωτερικό των κτιρίων, την τοποθέτηση επιγραφών καθώς και για την υλοποίηση πάσης φύσεως επεμβάσεων στους κοινοχρήστους χώρους απαιτείται η προηγούμενη έγκριση της εκάστοτε αρμόδιας υπηρεσίας του Υπουργείου Πολιτισμού και Αθλητισμού και του Συμβουλίου Αρχιτεκτονικής.

5. Ο μορφολογικός έλεγχος, προκειμένου να επιτραπεί κατά τις ισχύουσες διατάξεις η εκτέλεση οικοδομικών εργασιών στα κτίρια ή για πάσης φύσεως επεμβάσεις επί των κοινοχρήστων χώρων, ασκείται από το Συμβούλιο Αρχιτεκτονικής και τις κατά περίπτωση αρμόδιες υπηρεσίες του Υπουργείου Πολιτισμού και Αθλητισμού, βάσει των άρθρων 10 και 14 του ν. 3028/2002.

6. Η ανέγερση νέων οικοδομών και υπόγειων χώρων στάθμευσης εξαρτάται από την ύπαρξη ή μη αρχαίων στα εν λόγω οικόπεδα. Για το λόγο αυτό θα πραγματοποιείται από την αρμόδια αρχαιολογική υπηρεσία ανασκαφικός έλεγχος, υπό τους όρους και τις προϋποθέσεις του άρθρου 37 του ν. 3028/2002, πριν από την υποβολή της οριστικής αρχιτεκτονικής μελέτης για χορήγηση οικοδομικής άδειας. Τα ανωτέρω εφαρμόζονται και στις περιπτώσεις οικοδομικών εργασιών στο εσωτερικό των κτιρίων που περιλαμβάνουν εκσκαφές.

7. Οποιαδήποτε εργασία στο βόρειο άκρο του Ο.Τ. 115 γίνεται μετά από ενημέρωση της Εφορείας Αρχαιοτήτων Ηρακλείου και υπό την επίβλεψή της, καθώς είναι διαπιστωμένη και ορατή η ενσωμάτωση αρχιτεκτονικών λειψάνων από το συγκρότημα της Μονής Παναγίας Ακρωτηριανής - οθωμανικού στρατώνα. Οποιαδήποτε κατεδάφιση στο σημείο αυτό απαγορεύεται, πριν τη προγενέστερη διενέργεια δοκιμαστικών τομών από την Εφορεία Αρχαιοτήτων Ηρακλείου και τη σχετική έγκριση του Υπουργείου Πολιτισμού και Αθλητισμού.

Άρθρο 7

1. Οικοδομικές άδειες που έχουν εκδοθεί μέχρι τη δημοσίευση του παρόντος διατάγματος και ισχύουν, εκτελούνται, όπως εκδόθηκαν. Σε περίπτωση αναθεώρησης της αρχιτεκτονικής μελέτης εφαρμόζονται οι διατάξεις του άρθρου 5 του παρόντος διατάγματος.

2. Νομίμως υφιστάμενες χρήσεις που αντίκειντai στις διατάξεις του παρόντος απομακρύνονται εντός οκτώ (8) ετών από τη δημοσίευση του παρόντος. Στο διάστημα της 8ετίας επιτρέπεται η ανανέωση της άδειας λειτουργίας όπου αυτό απαιτείται, χωρίς επέκταση αυτής και χωρίς να παραβιάζεται η κατά παρέκκλιση οκταετής διάρκεια διατήρησης της χρήσης.

3. Νομίμως υφιστάμενες χρήσεις που περιλαμβάνονται στα περιεχόμενα των κοινωνικών εξυπηρετήσεων κατά το άρθρο 10 του από 23.2.1987 π.δ/τος παραμένουν.

4. Οι ιδιοκτήτες των ακινήτων υποχρεώνονται σε προθεσμία δύο (2) ετών από τη δημοσίευση του παρόντος να αντικαταστήσουν ή να καθαιρέσουν όσες επιγραφές αντίκεινται στα οριζόμενα στο άρθρο 5 του παρόντος. Μετά την παρέλευση της οριζόμενης προθεσμίας, με ευθύνη της οικείας Υπηρεσίας Δόμησης εφαρμόζονται οι ισχύουσες διατάξεις περί αυθαιρέτων.

5. Επίσης υποχρεώνεται ο Δήμος, σε προθεσμία πέντε (5) ετών από τη δημοσίευση του παρόντος να μεριμνήσει για την εγκατάσταση υπογείου δικτύου καλωδίωσης τηλεόρασης προκειμένου να καθαιρεθούν οι υφιστάμενες κεραίες τηλεοράσεως.

6. Σε περίπτωση μη υλοποίησης των προβλεπομένων υπόγειων χώρων στάθμευσης, οι χώροι, στους οποίους αυτοί προβλέπονται παραμένουν ως Κοινόχρηστοι Χώροι.

Άρθρο 8

Η ισχύς του παρόντος διατάγματος αρχίζει από τη δημοσίευσή του στην Εφημερίδα της Κυβερνήσεως.

Στον Υπουργό Περιβάλλοντος και Ενέργειας αναθέτουμε τη δημοσίευση και εκτέλεση του παρόντος διατάγματος.

Αθήνα, 18 Ιουνίου 2018

Ο Πρόεδρος της Δημοκρατίας

ΠΡΟΚΟΠΙΟΣ Β. ΠΑΥΛΟΠΟΥΛΟΣ

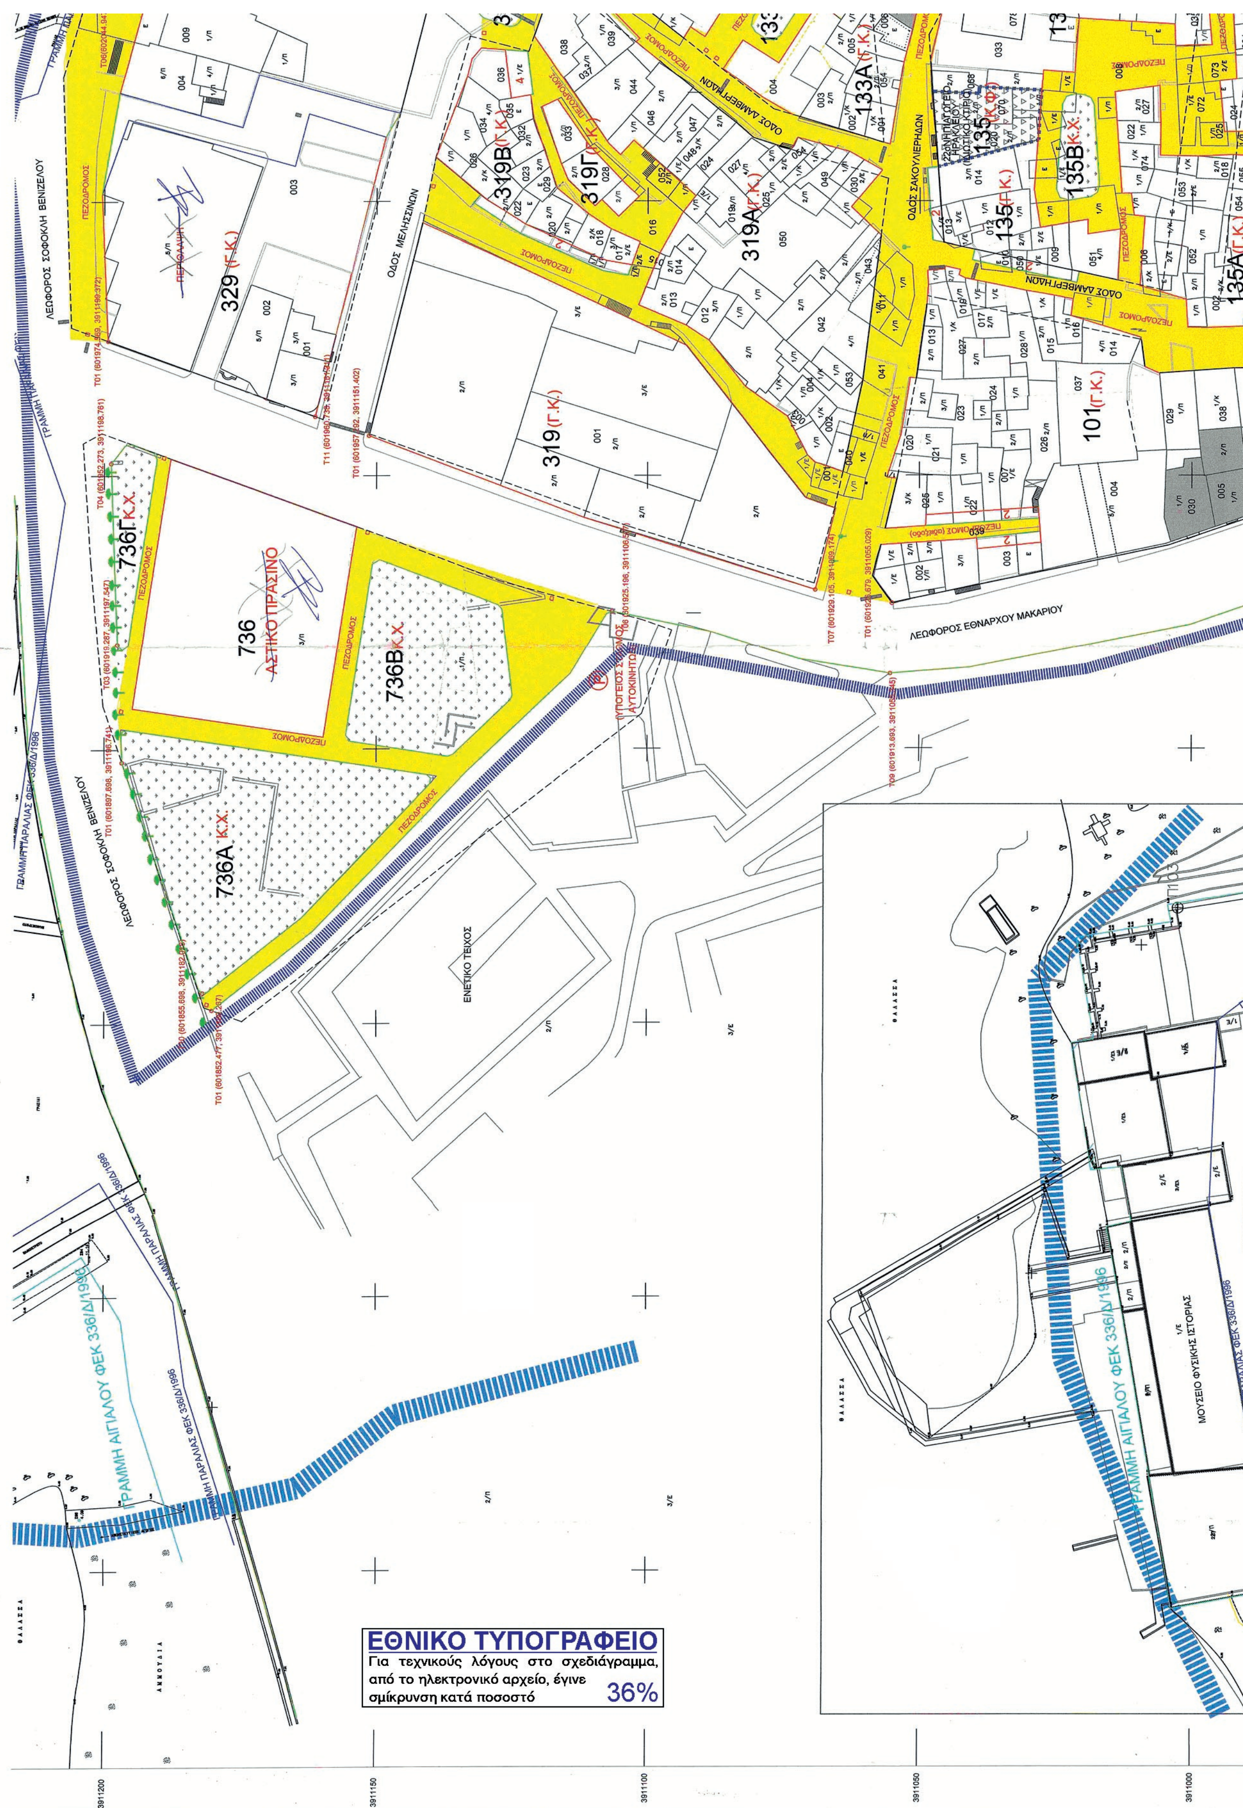
Οι Υπουργοί

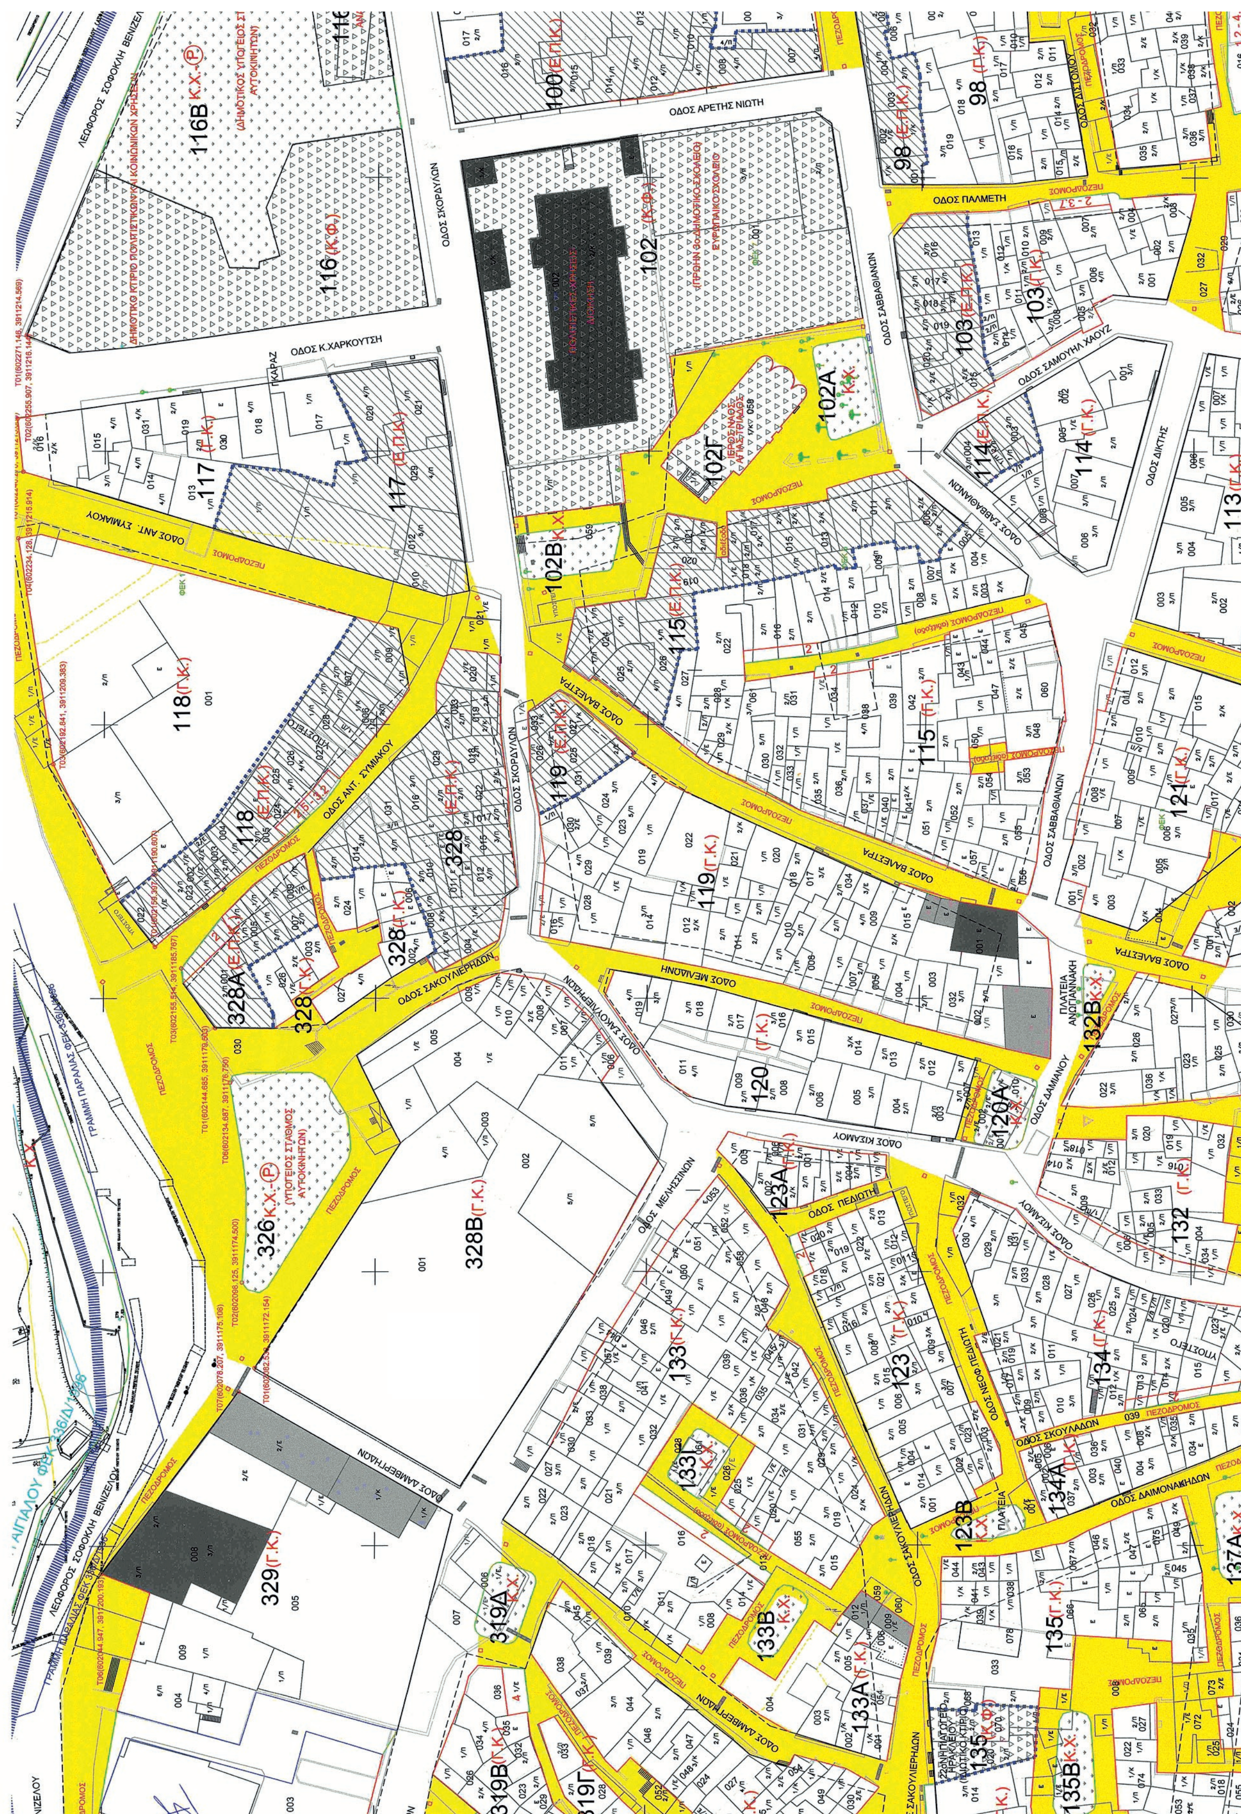
Περιβάλλοντος και Ενέργειας

ΓΕΩΡΓΙΟΣ ΣΤΑΘΑΚΗΣ

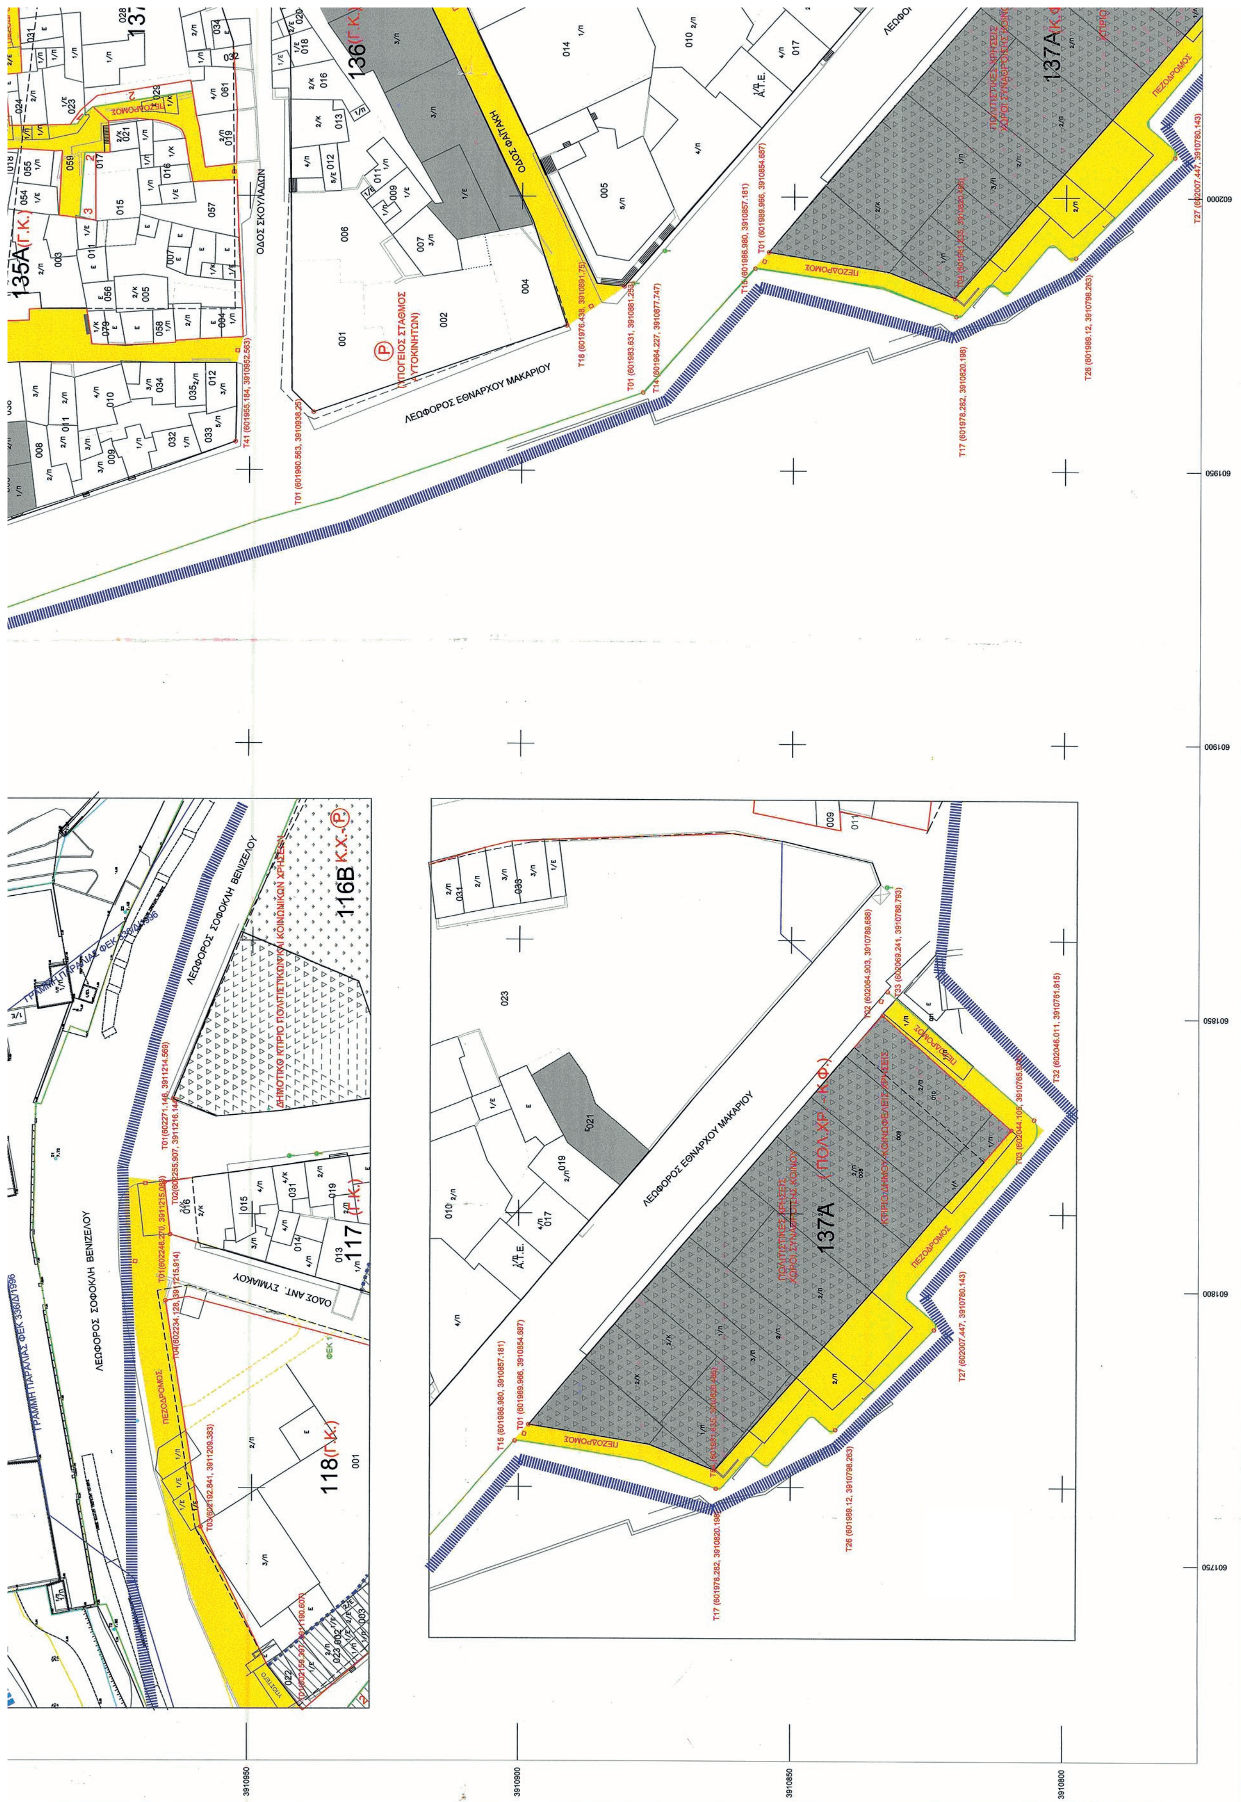
Πολιτισμού και Αθλητισμού

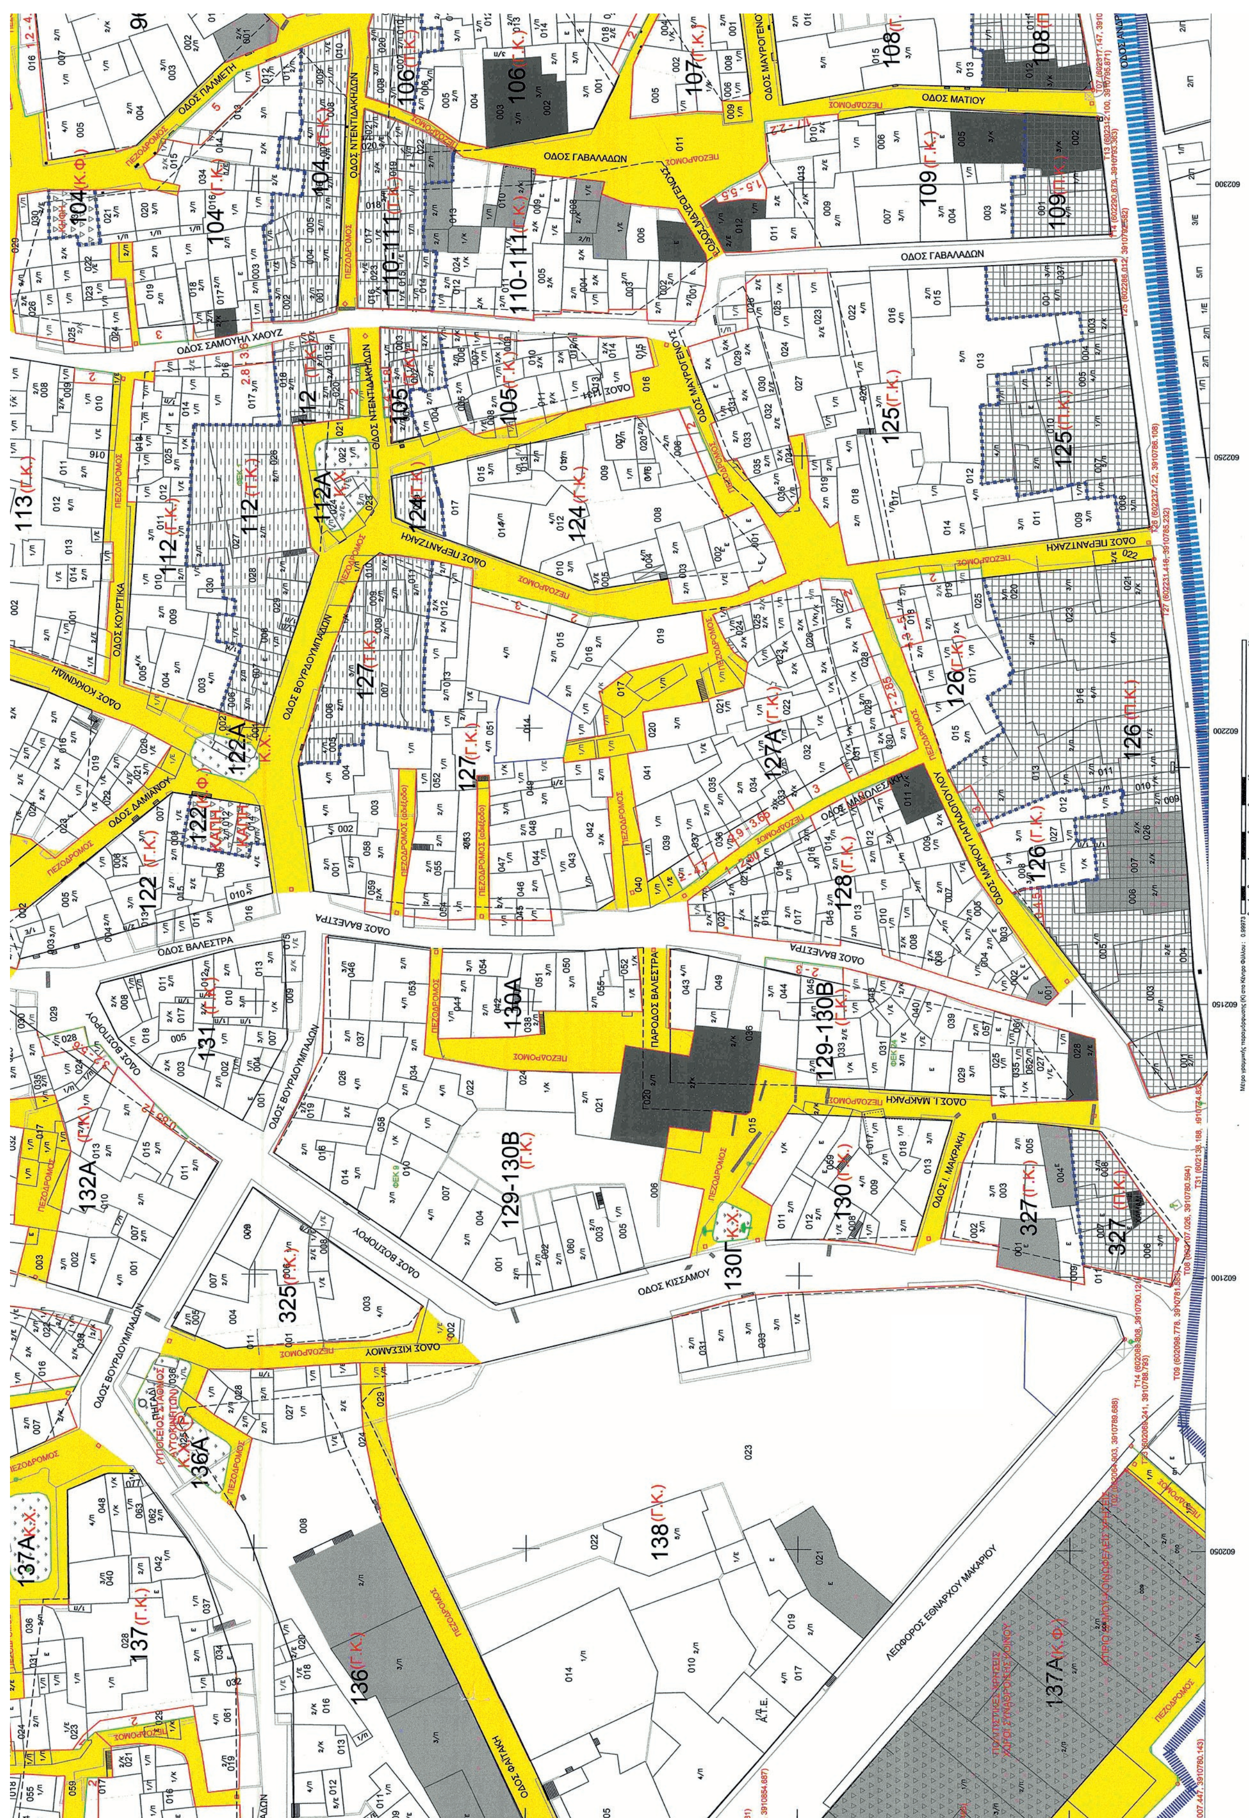
ΛΥΔΙΑ ΚΟΝΙΟΡΔΟΥ

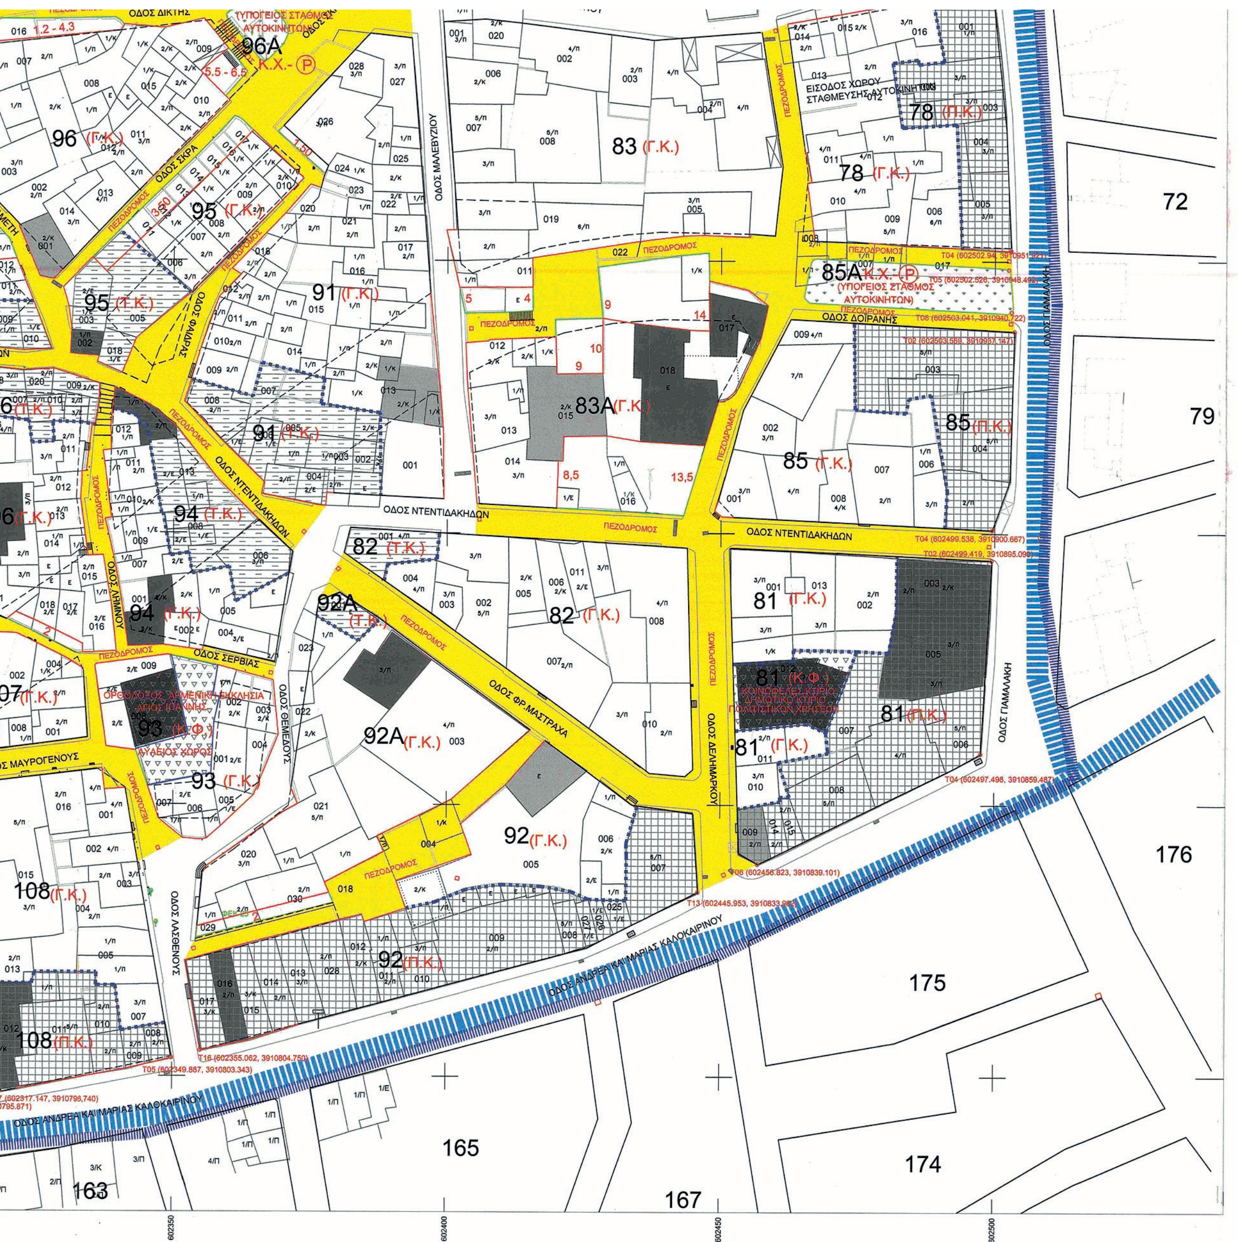

ΛΕΩΦΟΡΟΣ ΣΟΦΟΚΛΗ ΒΕΝΙΖΕΛΟΥ
ΛΕΩΦΟΡΟΣ ΕΘΝΑΡΧΟΥ ΜΑΚΑΡΙΟΥ
ΟΔΟΣ ΜΕΛΙΣΣΗΝΩΝ
ΟΔΟΣ ΔΑΜΒΕΡΓΗΔΩΝ
ΟΔΟΣ ΣΑΚΟΥΛΙΕΡΗΔΩΝ
ΠΕΖΟΔΡΟΜΟΣ
329 (Γ.Κ.)
319 (Γ.Κ.)
319Α (Γ.Κ.)
319Β (Γ.Κ.)
319Γ (Γ.Κ.)
133Α (Γ.Κ.)
135 (Γ.Κ.)
135Α (Γ.Κ.)
135Β Κ.Χ.
101 (Γ.Κ.)
736 ΑΣΤΙΚΟ ΠΡΑΣΙΝΟ
736Α Κ.Χ.
736Β Κ.Χ.
736Γ Κ.Χ.
ΥΠΟΓΕΙΟΣ ΣΤΑΘΜΟΣ ΑΥΤΟΚΙΝΗΤΩΝ
ΕΝΕΤΙΚΟ ΤΕΙΧΟΣ
ΜΟΥΣΕΙΟ ΦΥΣΙΚΗΣ ΙΣΤΟΡΙΑΣ
ΓΡΑΜΜΗ ΑΙΓΙΑΛΟΥ ΦΕΚ 336/Δ/1996
ΓΡΑΜΜΗ ΠΑΡΑΛΙΑΣ ΦΕΚ 336/Δ/1996
ΘΑΛΑΣΣΑ
3911200
3911150
3911100
3911050
3911000
ΕΘΝΙΚΟ ΤΥΠΟΓΡΑΦΕΙΟ
Για τεχνικούς λόγους στο σχεδιάγραμμα, από το ηλεκτρονικό αρχείο, έγινε σμίκρυνση κατά ποσοστό 36%


ΛΕΩΦΟΡΟΣ ΣΟΦΟΚΛΗ ΒΕΝΙΖΕΛΟΥ
116Β Κ.Χ.-Ⓟ
(ΔΗΜΟΤΙΚΟΣ ΥΠΟΓΕΙΟΣ ΣΤΑΘΜΟΣ ΑΥΤΟΚΙΝΗΤΩΝ)
116 (Κ.Φ.)
ΟΔΟΣ Κ.ΧΑΡΚΟΥΤΣΗ
ΟΔΟΣ ΣΚΟΡΔΥΛΩΝ
ΟΔΟΣ ΑΡΕΤΗΣ ΝΙΩΤΗ
100 (Ε.Π.Κ.)
102 (Κ.Φ.)
102Α Κ.Χ.
102Β Κ.Χ.
102Γ
ΟΔΟΣ ΣΑΒΒΑΘΙΑΝΩΝ
98 (Γ.Κ.)
98 (Ε.Π.Κ.)
ΟΔΟΣ ΠΑΛΜΕΤΗ
103 (Γ.Κ.)
103 (Ε.Π.Κ.)
ΟΔΟΣ ΣΑΜΟΥΗΛ ΧΑΟΥΖ
114 (Ε.Π.Κ.)
114 (Γ.Κ.)
ΟΔΟΣ ΔΙΚΤΗΣ
113 (Γ.Κ.)
117 (Γ.Κ.)
117 (Ε.Π.Κ.)
ΟΔΟΣ ΑΝΤ. ΣΥΜΙΑΚΟΥ
118 (Γ.Κ.)
118 (Ε.Π.Κ.)
115 (Ε.Π.Κ.)
115 (Γ.Κ.)
ΟΔΟΣ ΒΑΛΕΣΤΡΑ
119 (Ε.Π.Κ.)
119 (Γ.Κ.)
121 (Γ.Κ.)
328 (Ε.Π.Κ.)
328 (Γ.Κ.)
328Α (Ε.Π.Κ.)
ΟΔΟΣ ΣΑΚΟΥΛΙΕΡΗΔΩΝ
ΟΔΟΣ ΜΕΙΛΑΝΩΝ
ΠΛΑΤΕΙΑ ΑΝΩΓΙΑΝΝΑΚΗ
132Β Κ.Χ.
ΟΔΟΣ ΔΑΜΙΑΝΟΥ
120 (Γ.Κ.)
120Α Κ.Χ.
ΟΔΟΣ ΚΙΣΑΜΟΥ
132 (Γ.Κ.)
326 Κ.Χ.-Ⓟ
(ΥΠΟΓΕΙΟΣ ΣΤΑΘΜΟΣ ΑΥΤΟΚΙΝΗΤΩΝ)
328Β (Γ.Κ.)
ΟΔΟΣ ΜΕΛΗΣΣΗΝΩΝ
123Α (Γ.Κ.)
ΟΔΟΣ ΠΕΔΙΩΤΗ
ΟΔΟΣ ΝΙΚΟΦ. ΠΕΔΙΩΤΗ
123 (Γ.Κ.)
133 (Γ.Κ.)
133Γ Κ.Χ.
134 (Γ.Κ.)
ΟΔΟΣ ΣΚΟΥΛΔΩΝ
134Α (Γ.Κ.)
ΟΔΟΣ ΔΑΙΜΟΝΑΚΗΔΩΝ
123Β Κ.Χ.
ΠΛΑΤΕΙΑ
137Α Κ.Χ.
ΟΔΟΣ ΔΑΜΒΕΡΓΙΑΔΩΝ
329 (Γ.Κ.)
319Δ Κ.Χ.
133Β Κ.Χ.
133Α (Γ.Κ.)
135 (Γ.Κ.)
135 (Κ.Φ.)
135Β Κ.Χ.
319Β (Γ.Κ.)
319Γ
ΓΡΑΜΜΗ ΠΑΡΑΛΙΑΣ ΦΕΚ
ΑΙΓΙΑΛΟΥ ΦΕΚ 136/Δ/1996
ΠΕΖΟΔΡΟΜΟΣ


ΥΠΟΜΝΗΜΑ
ΟΡΙΟ ΠΕΡΙΟΧΗΣ ΜΕΛΕΤΗΣ
ΠΡΟΤΕΙΝΟΜΕΝΗ ΡΥΜΟΤΟΜΙΚΗ ΓΡΑΜΜΗ-ΟΙΚΟΔΟΜΙΚΗ ΓΡΑΜΜΗ
ΠΡΟΤΕΙΝΟΜΕΝΗ ΡΥΜΟΤΟΜΙΚΗ ΓΡΑΜΜΗ-ΜΕ ΠΡΑΣΙΑ (ΠΡΟΚΗΠΙΟ) a Μ.
ΥΠΑΡΧΟΥΣΑ ΡΥΜΟΤΟΜΙΚΗ ΓΡΑΜΜΗ
ΠΡΟΣΔΙΟΡΙΣΜΟΣ ΥΠΟΧΡΕΩΤΙΚΟΥ ΑΚΑΛΥΠΤΟΥ
ΚΑΤΑΡΓΟΥΜΕΝΗ ΡΥΜΟΤΟΜΙΚΗ ΓΡΑΜΜΗ
ΟΡΙΑ ΙΔΙΟΚΤΗΣΙΑΣ
ΟΡΙΑ ΚΤΙΣΜΑΤΩΝ
ΓΡΑΜΜΗ ΑΙΓΙΑΛΟΥ (ΦΕΚ 336/Δ/1996)
ΓΡΑΜΜΗ ΠΑΡΑΛΙΑΣ (ΦΕΚ 336/Δ/1996)
ΠΕΖΟΔΡΟΜΟΣ
ΚΟΙΝΟΧΡΗΣΤΟΙ ΧΩΡΟΙ
ΑΡΙΘΜΟΣ ΙΔΙΟΚΤΗΣΙΑΣ
ΧΑΡΑΚΤΗΡΙΣΜΟΣ ΚΤΙΡΙΟΥ
ΜΟΝΟΡΟΦΟ ΠΛΑΚΟΣΚΕΠΕΣ
ΜΟΝΟΡΟΦΟ ΚΕΡΑΜΟΣΚΕΠΕΣ
ΜΟΝΟΡΟΦΟ ΕΛΕΝΙΤ
ΕΡΕΙΠΙΟ
ΚΗΡΥΓΜΕΝΑ ΔΙΑΤΗΡΗΤΕΑ ΥΠΕΚΑ
ΚΗΡΥΓΜΕΝΑ ΔΙΑΤΗΡΗΤΕΑ ΥΠΠΟ
ΜΝΗΜΕΙΑ
ΠΕΡΙΟΧΗ ΧΡΗΣΕΩΝ ΠΟΛΕΟΔΟΜΙΚΟΥ ΚΕΝΤΡΟΥ-


ΛΕΩΦΟΡΟΣ ΕΘΝΑΡΧΟΥ ΜΑΚΑΡΙΟΥ
ΟΔΟΣ ΣΚΟΥΛΑΔΩΝ
ΟΔΟΣ ΦΑΤΣΑΚΗ
ΥΠΟΓΕΙΟΣ ΣΤΑΘΜΟΣ (ΑΥΤΟΚΙΝΗΤΩΝ)
ΠΕΖΟΔΡΟΜΟΣ
135Α(Γ.Κ.)
136(Γ.Κ.)
137Α
ΛΕΩΦΟΡΟΣ ΣΟΦΟΚΛΗ ΒΕΝΙΖΕΛΟΥ
ΟΔΟΣ ΑΝΤ. ΣΥΜΙΑΚΟΥ
116Β Κ.Χ.
117(Γ.Κ.)
118(Γ.Κ.)
ΔΗΜΟΤΙΚΟ ΚΤΙΡΙΟ ΠΟΛΙΤΙΣΤΙΚΩΝ ΚΟΙΝΩΝΙΚΩΝ ΧΡΗΣΕΩΝ


ΟΔΟΣ ΠΑΛΜΕΤΗ
ΟΔΟΣ ΝΤΕΝΤΙΔΑΚΗΔΩΝ
ΟΔΟΣ ΓΑΒΑΛΑΔΩΝ
ΟΔΟΣ ΜΑΥΡΟΓΕΝΟΥΣ
ΟΔΟΣ ΜΑΤΙΟΥ
ΟΔΟΣ ΣΑΜΟΥΗΛ ΧΑΟΥΖ
ΟΔΟΣ ΠΕΡΑΝΤΖΑΚΗ
ΟΔΟΣ ΚΟΥΡΤΙΚΑ
ΟΔΟΣ ΚΟΚΚΙΝΙΔΗ
ΟΔΟΣ ΒΟΥΡΔΟΥΜΠΑΔΩΝ
ΟΔΟΣ ΔΑΜΙΑΝΟΥ
ΟΔΟΣ ΒΑΛΕΣΤΡΑ
ΠΑΡΟΔΟΣ ΒΑΛΕΣΤΡΑ
ΟΔΟΣ ΒΟΣΠΟΡΟΥ
ΟΔΟΣ Ι. ΜΑΚΡΑΚΗ
ΟΔΟΣ ΚΙΣΣΑΜΟΥ
ΛΕΩΦΟΡΟΣ ΕΘΝΑΡΧΟΥ ΜΑΚΑΡΙΟΥ
ΠΕΖΟΔΡΟΜΟΣ
104 (Κ.Φ.)
106 (Π.Κ.)
107 (Π.Κ.)
108 (Γ.Κ.)
109 (Γ.Κ.)
110-111 (Γ.Κ.)
105 (Γ.Κ.)
112 (Γ.Κ.)
112Α Κ.Χ.
113 (Γ.Κ.)
122 (Γ.Κ.)
122Α Κ.Χ.
124 (Γ.Κ.)
125 (Π.Κ.)
126 (Γ.Κ.)
126 (Π.Κ.)
127 (Γ.Κ.)
127Α (Γ.Κ.)
128 (Γ.Κ.)
129-130Β (Γ.Κ.)
130Α
130 (Γ.Κ.)
130Γ Κ.Χ.
131 (Γ.Κ.)
132Α (Γ.Κ.)
136 (Γ.Κ.)
136Α Κ.Χ.
137 (Γ.Κ.)
137Α Κ.Χ.
137Α (Κ.Φ.)
138 (Γ.Κ.)
325 (Γ.Κ.)
327 (Γ.Κ.)
327 (Π.Κ.)



ΑΡ.Ο.Τ.(Π.Κ.) ΠΕΡΙΟΧΗ ΧΡΗΣΕΩΝ ΠΟΛΕΟΔΟΜΙΚΟΥ ΚΕΝΤΡΟΥ-ΚΕΝΤΡΙΚΕΣ ΛΕΙΤΟΥΡΓΙΕΣ ΠΟΛΗΣ

ΑΡ.Ο.Τ.(Ε.Π.Κ.) ΠΕΡΙΟΧΗ ΧΡΗΣΕΩΝ ΕΙΔΙΚΟΥ ΠΟΛΕΟΔΟΜΙΚΟΥ ΚΕΝΤΡΟΥ-ΑΝΑΠΤΥΞΗ ΠΑΡΑΔΟΣΙΑΚΩΝ ΕΡΓΑΣΤΗΡΙΩΝ

ΑΡ.Ο.Τ.(Τ.Κ.) ΠΕΡΙΟΧΗ ΧΡΗΣΕΩΝ ΤΟΠΙΚΟΥ ΚΕΝΤΡΟΥ ΓΕΙΤΟΝΙΑΣ - ΤΣΑΡΣΑΚΙ

ΑΡ.Ο.Τ.(Κ.Φ.) ΚΤΙΡΙΑ ΚΟΙΝΩΦΕΛΩΝ ΚΑΙ ΠΟΛΙΤΙΣΤΙΚΩΝ ΛΕΙΤΟΥΡΓΙΩΝ, (ΣΧΟΛΕΙΑ, ΠΟΛΙΤΙΣΤΙΚΑ, ΘΡΗΣΚΕΥΤΙΚΑ ΚΤΙΡΙΑ ΚΛΠ)

ΑΡ.Ο.Τ.(Γ.Κ.) ΠΕΡΙΟΧΗ ΧΡΗΣΕΩΝ ΓΕΝΙΚΗΣ ΚΑΤΟΙΚΙΑΣ (ΜΕ ΑΠΑΓΟΡΕΥΣΗ ΟΡΙΣΜΕΝΩΝ ΑΠΟ ΑΥΤΕΣ ΤΟΥ ΑΡΘΡ. 3 ΤΟΥ Π.Δ. ΤΗΣ 23.2 / 6.3. 1987 - ΦΕΚ 166Δ')

ΔΙΑΧΩΡΙΣΜΟΣ ΧΡΗΣΕΩΝ - ΜΙΚΤΟ Ο.Τ.

Τ03 (602506.008, 3911120.810) ΑΡΙΘΜΟΣ ΚΟΡΥΦΗΣ ΟΤ (ΣΥΝΤΕΤΑΓΜΕΝΕΣ Χ, Υ)

ΤΟΠΟΓΡΑΦΙΚΗ ΑΠΟΤΥΠΩΣΗ

Ελληνικό Γεωδαιτικό Σύστημα Αναφοράς 1987 (ΕΓ.ΣΑ.87)
Ελλειψοειδές αναφοράς GRS80 (α=6378137μ, 1/f=298.257222101)
Προβολή: Εγκάρσια Μερκατορική
Κεντρικός Μεσημβρινός λο=24° 00'00" με Κο=0.999600
Τετμημένη Κεντρικού Μεσημβρινού: +500000.00 μ
Γεωγραφικό Πλάτος Αναφοράς: 0°00'00"

ΥΠΟΥΡΓΕΙΟ ΠΕΡΙΒΑΛΛΟΝΤΟΣ & ΕΝΕΡΓΕΙΑΣ

ΔΙΕΥΘΥΝΣΗ ΑΡΧΙΤΕΚΤΟΝΙΚΗΣ, ΟΙΚΟΔΟΜΙΚΩΝ ΚΑΝΟΝΙΣΜΩΝ ΚΑΙ ΑΔΕΙΟΔΟΤΗΣΕΩΝ

ΤΜΗΜΑ ΙΣΤΟΡΙΚΩΝ ΚΕΝΤΡΩΝ ΠΟΛΕΩΝ ΚΑΙ ΠΑΡΑΔΟΣΙΑΚΩΝ ΟΙΚΙΣΜΩΝ

ΘΕΣΗ: **ΗΡΑΚΛΕΙΟ ΚΡΗΤΗΣ - ΠΕΡΙΟΧΗ ΑΓΙΑΣ ΤΡΙΑΔΑΣ**

ΘΕΜΑ: **"Έγκριση Πολεοδομικής μελέτης Αναθεώρησης του ρυμοτομικού σχεδίου της περιοχής της Αγίας Τριάδας της παλιάς πόλης του Ηρακλείου"**

ΤΙΤΛΟΣ ΣΧΕΔΙΟΥ: **ΡΥΜΟΤΟΜΙΚΟ ΣΧΕΔΙΟ**

ΚΛΙΜΑΚΑ: **1:500**

Το παρόν διάγραμμα συνοδεύει την από 30/11/2016 εισήγηση της Δ/νσης Α.Ο.Κ.Α. Τμήματος Α'
Η Τμηματάρχης
ΔΗΜΗΤΡΑ ΜΑΤΣΟΥΚΑ
Αρχιτέκτων Μηχανικός

ΚΕΝΤΡΙΚΟ ΣΥΜΒΟΥΛΙΟ ΠΟΛΕΟΔΟΜΙΚΩΝ ΘΕΜΑΤΩΝ & ΑΜΦΙΣΒΗΤΗΣΕΩΝ
Το παρόν σχεδιάγραμμα μελετήθηκε από το ΚΕ.ΣΥ.ΠΟ.Θ.Α. την 7/12/2016 και εγκρίθηκε σύμφωνα με την υπ' αριθμ. 85 γνωμοδότησή του
ΠΡΟΕΔΡΟΣ ΓΡΑΜΜΑΤΕΑΣ
Χ. ΚΑΣΑΠΗ

ΔΕΚΕΜΒΡΙΟΣ 2016

ΕΘΝΙΚΟ ΤΥΠΟΓΡΑΦΕΙΟ
Για τεχνικούς λόγους στο σχεδιάγραμμα, από το ηλεκτρονικό αρχείο, έγινε σμίκρυνση κατά ποσοστό 36%

ΟΤ:138	ΧΡΗΣΗ:	Γ.Κ.
ΚΟΡΥΦΗ	Χ	Υ
Τ01	601983,631	3910881,253
Τ02	601984,172	3910886,241
Τ03	602061,765	3910923,347
Τ04	602073,104	3910925,671
Τ05	602083,882	3910926,169
Τ06	602083,805	3910908,425
Τ07	602092,152	3910873,353
Τ08	602095,307	3910862,949
Τ09	602096,504	3910858,027
Τ10	602096,906	3910852,079
Τ11	602098,578	3910817,084
Τ12	602096,693	3910808,316
Τ13	602092,806	3910791,643
Τ14	602088,808	3910790,121
Τ15	602074,534	3910802,651
Τ16	602079,761	3910808,501

ΟΤ:325	ΧΡΗΣΗ:	Γ.Κ.
ΚΟΡΥΦΗ	Χ	Υ
Τ01	602090,540	3910965,227
Τ02	602115,949	3910950,403
Τ03	602094,394	3910919,367
Τ04	602089,607	3910920,979
Τ05	602087,964	3910928,258
Τ06	602086,934	3910949,459
Τ07	602086,438	3910955,250
Τ08	602088,630	3910960,581

ΟΤ:326	ΧΡΗΣΗ:	Κ.Χ.
ΚΟΡΥΦΗ	Χ	Υ
Τ01	602096,812	3911173,500
Τ02	602098,125	3911174,500
Τ03	602106,937	3911173,750
Τ04	602114,875	3911173,750
Τ05	602119,687	3911174,250
Τ06	602134,687	3911176,750
Τ07	602135,937	3911176,250
Τ08	602136,500	3911173,500
Τ09	602136,500	3911161,750
Τ10	602135,187	3911159,250
Τ11	602128,312	3911155,000
Τ12	602122,500	3911154,500
Τ13	602120,625	3911155,000
Τ14	602097,250	3911169,750
Τ15	602096,250	3911171,250

ΟΤ:327	ΧΡΗΣΗ:	Γ.Κ-Π.Κ.
ΚΟΡΥΦΗ	Χ	Υ
Τ01	602106,948	3910824,036
Τ02	602120,815	3910820,049
Τ03	602128,063	3910816,770
Τ04	602128,471	3910815,475
Τ05	602128,086	3910806,293
Τ06	602126,834	3910795,121
Τ07	602115,957	3910787,445
Τ08	602107,026	3910780,594
Τ09	602098,778	3910781,583
Τ10	602102,248	3910797,752
Τ11	602098,679	3910797,529
Τ12	602099,511	3910801,996
Τ13	602101,875	3910813,672
Τ14	602105,734	3910813,305

ΟΤ:328	ΧΡΗΣΗ:	Γ.Κ-ΕΠ.Κ
ΚΟΡΥΦΗ	Χ	Υ
Τ01	602145,286	3911159,086
Τ02	602149,568	3911161,958
Τ03	602153,789	3911156,019
Τ04	602157,931	3911149,035
Τ05	602159,942	3911149,608
Τ06	602160,413	3911148,813
Τ07	602164,401	3911149,486
Τ08	602162,754	3911153,447
Τ09	602162,124	3911157,176
Τ10	602166,153	3911159,491
Τ11	602171,459	3911160,201
Τ12	602177,516	3911161,705
Τ13	602201,956	3911139,024
Τ14	602207,555	3911139,024
Τ15	602213,871	3911136,537
Τ16	602212,529	3911127,290
Τ17	602205,891	3911127,283
Τ18	602198,035	3911127,157
Τ19	602188,515	3911125,800
Τ20	602181,380	3911125,497
Τ21	602170,250	3911123,968
Τ22	602168,548	3911126,194
Τ23	602166,317	3911126,346
Τ24	602164,259	3911126,690
Τ25	602160,548	3911127,403
Τ26	602154,634	3911138,906
Τ27	602157,432	3911140,904
Τ28	602153,766	3911147,087

ΟΤ:328Α	ΧΡΗΣΗ:	Γ.Κ-ΕΠ.Κ
ΚΟΡΥΦΗ	Χ	Υ
Τ01	602144,685	3911179,503
Τ02	602152,745	3911185,423
Τ03	602155,514	3911185,767
Τ04	602164,886	3911178,334
Τ05	602170,889	3911172,393
Τ06	602174,515	3911167,410
Τ07	602176,556	3911163,098
Τ08	602163,394	3911160,580
Τ09	602155,700	3911156,771
Τ10	602149,556	3911165,540
Τ11	602147,457	3911164,222
Τ12	602144,571	3911168,712

ΟΤ:328Β	ΧΡΗΣΗ:	Γ.Κ
ΚΟΡΥΦΗ	Χ	Υ
Τ01	602082,533	3911172,154
Τ02	602123,493	3911145,374
Τ03	602139,600	3911153,475
Τ04	602148,225	3911140,986
Τ05	602154,633	3911127,184
Τ06	602154,404	3911125,037
Τ07	602153,399	3911119,250
Τ08	602151,520	3911115,766
Τ09	602146,204	3911110,294
Τ10	602139,218	3911105,385
Τ11	602134,823	3911108,459
Τ12	602120,191	3911097,935
Τ13	602098,940	3911109,690
Τ14	602060,769	3911134,288

ΟΤ:736	ΧΡΗΣΗ:	ΑΣΤΙΚΟ ΠΡΑΣΙΝΟ
ΚΟΡΥΦΗ	Χ	Υ
Τ01	601907,520	3911194,823
Τ02	601953,140	3911187,793
Τ03	601940,732	3911153,610
Τ04	601902,203	3911159,735

ΟΤ:736Α	ΧΡΗΣΗ:	Κ.Χ.
ΚΟΡΥΦΗ	Χ	Υ
Τ01	601897,698	3911196,741
Τ02	601902,594	3911196,932
Τ03	601903,426	3911196,661
Τ04	601903,620	3911195,783
Τ05	601895,279	3911140,738
Τ06	601894,611	3911139,940
Τ07	601893,596	3911140,168
Τ08	601869,226	3911163,851
Τ09	601855,865	3911181,118
Τ10	601855,698	3911182,018
Τ11	601856,334	3911182,677

ΟΤ:736Β	ΧΡΗΣΗ:	Κ.Χ.
ΚΟΡΥΦΗ	Χ	Υ
Τ01	601901,425	3911154,796
Τ02	601902,568	3911155,628
Τ03	601933,906	3911150,687
Τ04	601934,685	3911149,345
Τ05	601926,380	3911127,414
Τ06	601925,563	3911126,775
Τ07	601909,758	3911124,891
Τ08	601908,909	3911125,201
Τ09	601899,035	3911135,759
Τ10	601898,585	3911136,787

ΟΤ:736Γ	ΧΡΗΣΗ:	Κ.Χ.
ΚΟΡΥΦΗ	Χ	Υ
Τ01	601919,172	3911195,559
Τ02	601918,326	3911196,605
Τ03	601919,287	3911197,547
Τ04	601952,273	3911198,761
Τ05	601955,518	3911196,207
Τ06	601955,780	3911195,103
Τ07	601954,172	3911190,964
Τ08	601953,087	3911190,338

ΟΤ:135Α	ΧΡΗΣΗ:	Γ.Κ.
ΚΟΡΥΦΗ	Χ	Υ
Τ01	601984,598	3911009,680
Τ02	601997,207	3911008,787
Τ03	601997,419	3911010,760
Τ04	602001,417	3911011,302
Τ05	602001,417	3911013,050
Τ06	602020,030	3911014,312
Τ07	602021,171	3911006,112
Τ08	602014,321	3911005,912
Τ09	602008,358	3911005,971
Τ10	602008,216	3910999,047
Τ11	602008,497	3910992,650
Τ12	602008,121	3910984,528
Τ13	601996,363	3910985,086
Τ14	601996,284	3910982,049
Τ15	601996,123	3910981,306
Τ16	602007,809	3910980,396
Τ17	602007,809	3910978,397
Τ18	602007,840	3910975,748
Τ19	602013,526	3910976,096
Τ20	602014,066	3910971,079
Τ21	602013,700	3910967,109
Τ22	602013,151	3910964,863
Τ23	602012,252	3910962,951
Τ24	602011,774	3910962,496
Τ25	602010,341	3910961,930
Τ26	602002,482	3910960,556
Τ27	602002,876	3910952,431
Τ28	601979,513	3910951,404
Τ29	601974,220	3910951,288
Τ30	601973,514	3910963,632
Τ31	601973,132	3910963,678
Τ32	601972,565	3910972,831
Τ33	601972,848	3910978,993
Τ34	601979,474	3910979,989
Τ35	601979,356	3910988,332
Τ36	601979,223	3910990,543
Τ37	601977,188	3910990,501
Τ38	601977,051	3910997,330
Τ39	601976,980	3911000,881
Τ40	601982,145	3911001,181

ΟΤ:135Β	ΧΡΗΣΗ:	Κ.Χ.
ΚΟΡΥΦΗ	Χ	Υ
Τ01	602000,116	3911022,720
Τ02	602000,612	3911024,395
Τ03	602002,236	3911025,041
Τ04	602017,768	3911023,899
Τ05	602019,136	3911023,211
Τ06	602019,616	3911021,756
Τ07	602019,486	3911020,012
Τ08	602018,899	3911018,739
Τ09	602017,621	3911018,164
Τ10	602002,871	3911017,160
Τ11	602001,492	3911017,586
Τ12	602000,759	3911018,829

ΟΤ:319	ΧΡΗΣΗ:	Γ.Κ.
ΚΟΡΥΦΗ	Χ	Υ
Τ01	601957,292	3911151,402
Τ02	601996,159	3911141,582
Τ03	601986,915	3911121,093
Τ04	601973,662	3911092,857
Τ05	601945,895	3911070,888
Τ06	601943,980	3911065,449
Τ07	601929,105	3911069,174
Τ08	601942,381	3911111,787

ΟΤ:319Α	ΧΡΗΣΗ:	Γ.Κ.
ΚΟΡΥΦΗ	Χ	Υ
Τ01	601981,099	3911101,746
Τ02	601990,575	3911097,859
Τ03	601998,006	3911093,583
Τ04	602000,952	3911091,254
Τ05	602011,071	3911102,706
Τ06	602008,429	3911105,155
Τ07	602010,508	3911107,320
Τ08	602030,204	3911121,099
Τ09	602038,042	3911118,368
Τ10	602043,403	3911115,269
Τ11	602029,777	3911101,657
Τ12	602029,178	3911102,390
Τ13	602020,997	3911091,661
Τ14	602011,566	3911080,683
Τ15	602009,391	3911073,812
Τ16	602011,621	3911072,539
Τ17	602009,050	3911063,017
Τ18	602005,619	3911056,975
Τ19	601998,933	3911062,630
Τ20	601993,830	3911057,219
Τ21	601967,363	3911060,552
Τ22	601950,643	3911064,144
Τ23	601952,408	3911069,223
Τ24	601953,725	3911070,659
Τ25	601960,754	3911074,370
Τ26	601966,186	3911082,115
Τ27	601974,661	3911088,857
Τ28	601977,390	3911093,044

ΟΤ:319Β	ΧΡΗΣΗ:	Γ.Κ.
ΚΟΡΥΦΗ	Χ	Υ
Τ01	602008,066	3911139,085
Τ02	602022,858	3911133,364
Τ03	602026,022	3911132,558
Τ04	602028,039	3911130,840
Τ05	602027,691	3911126,442
Τ06	602027,364	3911122,302
Τ07	602019,499	3911121,311
Τ08	602019,426	3911121,736
Τ09	602015,080	3911121,095
Τ10	602002,344	3911116,768
Τ11	601997,704	3911111,060
Τ12	601994,968	3911106,837
Τ13	601992,638	3911101,493
Τ14	601988,413	3911103,011
Τ15	601986,511	3911103,736
Τ16	601987,329	3911108,334
Τ17	601994,121	3911123,566
Τ18	601999,724	3911132,166
Τ19	602001,204	3911130,818

ΟΤ:319Γ	ΧΡΗΣΗ:	Γ.Κ.
ΚΟΡΥΦΗ	Χ	Υ
Τ01	602017,272	3911119,632
Τ02	602018,607	3911116,792
Τ03	602009,976	3911110,772
Τ04	602003,205	3911104,284
Τ05	602000,834	3911101,682
Τ06	601997,206	3911105,489
Τ07	602000,265	3911108,605
Τ08	601999,109	3911109,840
Τ09	602003,961	3911114,833
Τ10	602006,907	3911116,081

ΟΤ:319Δ	ΧΡΗΣΗ:	Κ.Χ.
ΚΟΡΥΦΗ	Χ	Υ
Τ01	602033,400	3911130,091
Τ02	602034,357	3911131,232
Τ03	602035,837	3911131,397
Τ04	602045,405	3911128,738
Τ05	602046,633	3911127,756
Τ06	602046,771	3911126,190
Τ07	602045,272	3911121,603
Τ08	602044,268	3911120,436
Τ09	602042,731	3911120,329
Τ10	602033,713	3911123,374
Τ11	602032,420	3911124,187
Τ12	602031,946	3911125,639

ΟΤ:329	ΧΡΗΣΗ:	Γ.Κ.
ΚΟΡΥΦΗ	Χ	Υ
Τ01	601974,569	3911199,372
Τ02	602001,429	3911200,470
Τ03	602014,973	3911195,603
Τ04	602019,897	3911197,230
Τ05	602041,452	3911191,264
Τ06	602044,947	3911200,193
Τ07	602078,207	3911175,108
Τ08	602055,603	3911135,660
Τ09	602016,096	3911145,706
Τ10	602011,724	3911148,347
Τ11	601960,738	3911161,311
Τ12	602013,545	3911174,682
Τ13	602023,229	3911171,661
Τ14	602016,020	3911162,460
Τ15	602006,450	3911165,032

ΤΕΙΧΟΣ		
ΚΟΡΥΦΗ	Χ	Υ
Τ01	601852,477	3911180,267
Τ02	601866,872	3911161,664
Τ03	601896,173	3911132,962
Τ04	601913,723	3911114,197
Τ05	601924,729	3911107,533
Τ06	601925,196	3911106,507
Τ07	601921,465	3911088,320
Τ08	601916,406	3911072,118
Τ09	601913,693	3911055,345
Τ10	601914,787	3911040,836
Τ11	601922,761	3911000,251
Τ12	601940,825	3910948,089
Τ13	601944,903	3910933,485
Τ14	601964,227	3910877,747
Τ15	601986,980	3910857,181
Τ16	601983,598	3910833,624
Τ17	601978,282	3910820,198
Τ18	601978,559	3910819,095
Τ19	601983,809	3910814,501
Τ20	601983,925	3910813,117
Τ21	601982,737	3910811,658
Τ22	601982,869	3910810,261
Τ23	601991,087	3910803,351
Τ24	601991,177	3910801,906
Τ25	601989,089	3910799,653
Τ26	601989,120	3910798,263
Τ27	602007,447	3910780,143
Τ28	602008,914	3910780,209
Τ29	602012,859	3910784,889
Τ30	602014,264	3910785,012
Τ31	602041,550	3910762,287
Τ32	602046,011	3910761,815
Τ33	602069,241	3910788,793

ΟΤ:130Γ	ΧΡΗΣΗ:	Κ.Χ.
ΚΟΡΥΦΗ	Χ	Υ
Τ01	602106,151	3910864,882
Τ02	602106,474	3910865,725
Τ03	602107,345	3910865,964
Τ04	602112,702	3910864,876
Τ05	602113,395	3910864,346
Τ06	602113,409	3910863,474
Τ07	602111,497	3910859,364
Τ08	602111,044	3910858,895
Τ09	602110,398	3910858,805
Τ10	602107,431	3910859,385
Τ11	602106,885	3910859,692
Τ12	602106,629	3910860,263

ΟΤ:133	ΧΡΗΣΗ:	Γ.Κ.
ΚΟΡΥΦΗ	Χ	Υ
Τ01	602054,638	3911126,372
Τ02	602068,028	3911117,690
Τ03	602084,795	3911109,405
Τ04	602107,634	3911094,832
Τ05	602117,468	3911087,052
Τ06	602106,518	3911078,007
Τ07	602097,398	3911073,822
Τ08	602089,967	3911078,050
Τ09	602086,262	3911071,473
Τ10	602055,217	3911055,964
Τ11	602053,569	3911058,327
Τ12	602049,457	3911060,869
Τ13	602041,838	3911065,971
Τ14	602049,055	3911077,523
Τ15	602052,439	3911082,471
Τ16	602056,233	3911087,257
Τ17	602057,951	3911086,204
Τ18	602068,221	3911079,951
Τ19	602075,852	3911091,498
Τ20	602061,206	3911101,134
Τ21	602044,735	3911076,864
Τ22	602042,881	3911078,050
Τ23	602036,168	3911082,261
Τ24	602037,483	3911084,927
Τ25	602030,114	3911089,668
Τ26	602031,896	3911092,358
Τ27	602029,815	3911093,608
Τ28	602048,232	3911117,142

ΟΤ:133Α	ΧΡΗΣΗ:	Γ.Κ.
ΚΟΡΥΦΗ	Χ	Υ
Τ01	602024,311	3911086,313
Τ02	602029,508	3911082,662
Τ03	602025,301	3911076,078
Τ04	602036,274	3911068,919
Τ05	602034,314	3911065,996
Τ06	602037,035	3911064,192
Τ07	602037,453	3911063,849
Τ08	602037,356	3911063,697
Τ09	602041,755	3911060,310
Τ10	602035,190	3911050,652
Τ11	602025,453	3911052,995
Τ12	602010,380	3911055,519
Τ13	602015,144	3911072,388
Τ14	602018,992	3911079,024

ΟΤ:133Β	ΧΡΗΣΗ:	Κ.Χ.
ΚΟΡΥΦΗ	Χ	Υ
Τ01	602030,427	3911075,719
Τ02	602029,476	3911077,007
Τ03	602029,792	3911078,577
Τ04	602030,962	3911080,373
Τ05	602032,164	3911081,156
Τ06	602033,581	3911080,933
Τ07	602041,883	3911075,820
Τ08	602042,768	3911074,580
Τ09	602042,522	3911073,076
Τ10	602041,348	3911071,107
Τ11	602040,076	3911070,204
Τ12	602038,542	3911070,489

ΟΤ:133Γ	ΧΡΗΣΗ:	Κ.Χ.
ΚΟΡΥΦΗ	Χ	Υ
Τ01	602062,042	3911095,608
Τ02	602062,672	3911096,022
Τ03	602063,412	3911095,879
Τ04	602070,830	3911091,187
Τ05	602071,282	3911090,552
Τ06	602071,140	3911089,784
Τ07	602067,953	3911084,960
Τ08	602067,336	3911084,535
Τ09	602066,596	3911084,659
Τ10	602058,990	3911089,320
Τ11	602058,535	3911089,966
Τ12	602058,689	3911090,740

ΟΤ:136	ΧΡΗΣΗ:	Γ.Κ.
ΚΟΡΥΦΗ	Χ	Υ
Τ01	601960,563	3910938,250
Τ02	601964,500	3910942,250
Τ03	602017,612	3910942,661
Τ04	602029,125	3910942,750
Τ05	602054,250	3910951,750
Τ06	602056,929	3910953,506
Τ07	602070,069	3910950,385
Τ08	602074,379	3910957,419
Τ09	602076,924	3910960,742
Τ10	602082,681	3910958,432
Τ11	602082,626	3910950,644
Τ12	602083,265	3910940,586
Τ13	602083,437	3910938,083
Τ14	602083,893	3910930,674
Τ15	602072,200	3910930,080
Τ16	602054,733	3910926,498
Τ17	601995,343	3910897,985
Τ18	601976,438	3910891,750

ΟΤ:136Α	ΧΡΗΣΗ:	Κ.Χ.
ΚΟΡΥΦΗ	Χ	Υ
Τ01	602074,857	3910971,864
Τ02	602076,935	3910972,036
Τ03	602084,075	3910968,445
Τ04	602085,022	3910967,430
Τ05	602085,080	3910966,043
Τ06	602084,051	3910962,314
Τ07	602083,531	3910961,683
Τ08	602082,715	3910961,651
Τ09	602077,336	3910963,809
Τ10	602076,062	3910963,882
Τ11	602075,003	3910963,169
Τ12	602071,905	3910959,123
Τ13	602069,386	3910955,040
Τ14	602068,449	3910954,242
Τ15	602060,688	3910955,696
Τ16	602059,969	3910956,357
Τ17	602060,156	3910957,316
Τ18	602068,467	3910967,128

ΟΤ:137	ΧΡΗΣΗ:	Γ.Κ.
ΚΟΡΥΦΗ	Χ	Υ
Τ01	602012,664	3910994,243
Τ02	602022,103	3910995,134
Τ03	602022,425	3910992,028
Τ04	602039,540	3910992,963
Τ05	602039,556	3910984,018
Τ06	602060,506	3910984,248
Τ07	602063,493	3910977,454
Τ08	602063,500	3910970,547
Τ09	602048,437	3910960,000
Τ10	602028,104	3910953,222
Τ11	602015,671	3910952,452
Τ12	602005,789	3910952,570
Τ13	602005,128	3910958,281
Τ14	602014,524	3910959,939
Τ15	602019,120	3910960,687
Τ16	602016,074	3910979,075
Τ17	602014,866	3910980,431
Τ18	602012,986	3910981,819
Τ19	602012,906	3910983,121

ΟΤ:137Α	ΧΡΗΣΗ:	Κ.Χ.
ΚΟΡΥΦΗ	Χ	Υ
Τ01	602043,682	3910992,705
Τ01	601989,966	3910854,687
Τ02	602044,206	3910994,081
Τ02	602064,903	3910789,688
Τ03	602045,530	3910994,725
Τ03	602044,105	3910765,974
Τ04	602057,553	3910995,641
Τ04	601981,635	3910820,466
Τ05	602059,001	3910995,170
Τ05	601986,313	3910832,500
Τ06	602059,698	3910993,815
Τ07	602060,056	3910989,574
Τ08	602059,548	3910988,065
Τ09	602058,099	3910987,406
Τ10	602045,763	3910987,185
Τ11	602044,335	3910987,749
Τ12	602043,727	3910989,159

ΟΤ:127Α	ΧΡΗΣΗ:	Γ.Κ.
ΚΟΡΥΦΗ	Χ	Υ
Τ01	602171,908	3910878,240
Τ02	602195,336	3910881,976
Τ03	602195,990	3910878,343
Τ04	602202,958	3910879,197
Τ05	602204,966	3910867,006
Τ06	602205,353	3910867,119
Τ07	602207,504	3910860,621
Τ08	602211,962	3910859,884
Τ09	602213,726	3910862,325
Τ10	602216,272	3910864,127
Τ11	602220,751	3910866,341
Τ12	602226,486	3910849,970
Τ13	602226,819	3910849,970
Τ14	602227,231	3910848,703
Τ15	602226,929	3910848,605
Τ16	602227,542	3910846,721
Τ17	602227,323	3910840,713
Τ18	602222,038	3910838,528
Τ19	602217,949	3910836,837
Τ20	602213,812	3910835,128
Τ21	602209,673	3910833,416
Τ22	602206,840	3910831,501
Τ23	602204,210	3910830,778
Τ24	602201,599	3910830,273
Τ25	602196,567	3910828,506
Τ26	602194,819	3910831,673
Τ27	602190,584	3910840,810
Τ28	602187,157	3910847,837
Τ29	602185,091	3910851,266
Τ30	602182,394	3910855,728
Τ31	602178,281	3910861,250
Τ32	602175,407	3910865,189
Τ33	602170,486	3910871,675
Τ34	602174,629	3910874,047

ΟΤ:131	ΧΡΗΣΗ:	Γ.Κ
ΚΟΡΥΦΗ	Χ	Υ
Τ01	602151,287	3910979,331
Τ02	602153,157	3910978,521
Τ03	602159,538	3910954,006
Τ04	602161,181	3910944,796
Τ05	602143,038	3910944,205
Τ06	602128,197	3910952,395
Τ07	602137,824	3910969,119
Τ08	602143,134	3910975,194

ΟΤ:132	ΧΡΗΣΗ:	Γ.Κ
ΚΟΡΥΦΗ	Χ	Υ
Τ01	602114,145	3911028,406
Τ02	602124,385	3911025,443
Τ03	602124,255	3911019,912
Τ04	602124,165	3911011,996
Τ05	602128,640	3911011,989
Τ06	602128,689	3911005,154
Τ07	602127,703	3910999,005
Τ08	602126,701	3910992,447
Τ09	602116,517	3910993,762
Τ10	602109,033	3910994,235
Τ11	602108,625	3910991,453
Τ12	602099,878	3910993,540
Τ13	602102,112	3911003,389
Τ14	602106,951	3911014,141
Τ15	602111,474	3911021,869

ΟΤ:132Α	ΧΡΗΣΗ:	Γ.Κ
ΚΟΡΥΦΗ	Χ	Υ
Τ01	602130,447	3911023,997
Τ02	602154,911	3911010,077
Τ03	602154,207	3911005,963
Τ04	602153,076	3911006,143
Τ05	602151,483	3910999,674
Τ06	602144,616	3910990,141
Τ07	602143,300	3910989,765
Τ08	602145,299	3910981,525
Τ09	602141,699	3910980,568
Τ10	602142,116	3910978,659
Τ11	602138,058	3910975,240
Τ12	602131,361	3910968,549
Τ13	602125,172	3910962,243
Τ14	602124,497	3910962,784
Τ15	602120,563	3910956,750
Τ16	602093,695	3910972,553
Τ17	602098,413	3910988,155
Τ18	602122,533	3910983,838
Τ19	602132,795	3910986,766
Τ20	602130,321	3911012,057
Τ21	602130,050	3911018,717

ΟΤ:132Β	ΧΡΗΣΗ:	Κ.Χ.
ΚΟΡΥΦΗ	Χ	Υ
Τ01	602147,406	3911018,029
Τ02	602146,932	3911019,145
Τ03	602147,883	3911019,898
Τ04	602155,306	3911020,036
Τ05	602156,079	3911019,692
Τ06	602156,312	3911018,879
Τ07	602155,675	3911014,879
Τ08	602155,121	3911014,135
Τ09	602154,193	3911014,167

ΟΤ:134	ΧΡΗΣΗ:	Γ.Κ
ΚΟΡΥΦΗ	Χ	Υ
Τ01	602069,270	3911032,309
Τ02	602088,297	3911039,834
Τ03	602089,020	3911037,262
Τ04	602107,542	3911043,768
Τ05	602114,743	3911040,470
Τ06	602111,485	3911032,267
Τ07	602109,031	3911030,175
Τ08	602102,665	3911022,751
Τ09	602096,096	3911006,948
Τ10	602095,024	3911001,812
Τ11	602093,644	3910990,951
Τ12	602089,760	3910978,189
Τ13	602087,674	3910976,126
Τ14	602081,491	3910981,784
Τ15	602076,580	3911011,972
Τ16	602074,477	3911012,128
Τ17	602073,086	3911019,931

ΟΤ:134Α	ΧΡΗΣΗ:	Γ.Κ
ΚΟΡΥΦΗ	Χ	Υ
Τ01	602054,081	3911026,390
Τ02	602061,909	3911030,015
Τ03	602067,122	3911031,535
Τ04	602068,419	3911027,956
Τ05	602070,697	3911018,601
Τ06	602071,854	3911013,955
Τ07	602075,511	3910994,476
Τ08	602077,231	3910984,481
Τ09	602072,052	3910982,536
Τ10	602067,121	3910993,357
Τ11	602064,061	3911000,791

ΟΤ:135	ΧΡΗΣΗ:	Γ.Κ-Κ.Φ.
ΚΟΡΥΦΗ	Χ	Υ
Τ01	601992,888	3911047,692
Τ02	602006,031	3911048,703
Τ03	602006,243	3911046,713
Τ04	602025,081	3911048,292
Τ05	602036,586	3911045,718
Τ06	602043,386	3911045,788
Τ07	602047,869	3911045,633
Τ08	602048,035	3911035,502
Τ09	602050,116	3911025,111
Τ10	602050,385	3911023,132
Τ11	602052,774	3911018,701
Τ12	602056,352	3911010,307
Τ13	602059,026	3911001,769
Τ14	602045,070	3910997,839
Τ15	602028,700	3910996,575
Τ16	602028,469	3911003,265
Τ17	602032,475	3911003,367
Τ18	602033,521	3911021,014
Τ19	602023,623	3911021,715
Τ20	602024,049	3911027,448
Τ21	602002,091	3911029,062
Τ22	601995,201	3911027,923
Τ23	601996,660	3911019,231
Τ24	601994,020	3911019,231
Τ25	601994,964	3911013,246
Τ26	601985,614	3911013,754
Τ27	601987,143	3911020,886
Τ28	601985,187	3911021,305
Τ29	601989,304	3911040,403
Τ30	601991,231	3911039,961
Τ31	601992,460	3911045,694

ΟΤ:122	ΧΡΗΣΗ:	Γ.Κ.-Κ.Φ.
ΚΟΡΥΦΗ	Χ	Υ
Τ01	602157,845	3911001,853
Τ02	602165,955	3910997,504
Τ03	602167,196	3910991,558
Τ04	602188,158	3910965,364
Τ05	602185,678	3910949,434
Τ06	602169,732	3910946,956
Τ07	602157,621	3910993,239
Τ08	602155,813	3910993,845

ΟΤ:122Α	ΧΡΗΣΗ:	Κ.Χ.
ΚΟΡΥΦΗ	Χ	Υ
Τ01	602191,943	3910959,972
Τ02	602193,151	3910961,714
Τ03	602195,263	3910962,216
Τ04	602197,999	3910961,107
Τ05	602198,933	3910958,363
Τ06	602196,859	3910950,939
Τ07	602195,023	3910949,574
Τ08	602192,735	3910949,498
Τ09	602190,015	3910952,267

ΟΤ:124	ΧΡΗΣΗ:	Γ.Κ-Τ.Κ
ΚΟΡΥΦΗ	Χ	Υ
Τ01	602238,402	3910924,718
Τ02	602246,006	3910925,521
Τ03	602254,518	3910889,705
Τ04	602255,551	3910889,902
Τ05	602257,141	3910880,387
Τ06	602256,822	3910880,353
Τ07	602256,994	3910878,744
Τ08	602258,321	3910872,704
Τ09	602258,753	3910870,737
Τ10	602246,818	3910865,636
Τ11	602246,167	3910867,503
Τ12	602238,525	3910864,232
Τ13	602240,862	3910858,820
Τ14	602234,319	3910854,955
Τ15	602228,454	3910852,893
Τ16	602226,467	3910856,957
Τ17	602227,112	3910857,271
Τ18	602225,839	3910859,687
Τ19	602225,222	3910859,667
Τ20	602224,084	3910862,894
Τ21	602223,317	3910867,591
Τ22	602222,630	3910873,731
Τ23	602227,344	3910874,614
Τ24	602225,025	3910889,189

ΟΤ:125	ΧΡΗΣΗ:	Γ.Κ-Π.Κ
ΚΟΡΥΦΗ	Χ	Υ
Τ01	602230,012	3910841,632
Τ02	602237,948	3910843,309
Τ03	602236,878	3910844,801
Τ04	602242,364	3910848,503
Τ05	602247,578	3910846,824
Τ06	602248,890	3910848,870
Τ07	602253,930	3910849,722
Τ08	602253,485	3910852,495
Τ09	602249,887	3910851,476
Τ10	602248,515	3910851,476
Τ11	602244,169	3910850,294
Τ12	602242,643	3910850,294
Τ13	602240,776	3910851,472
Τ14	602238,796	3910854,010
Τ15	602245,746	3910859,952
Τ16	602249,468	3910862,076
Τ17	602248,883	3910864,198
Τ18	602255,790	3910866,802
Τ19	602256,097	3910865,960
Τ20	602266,335	3910870,135
Τ21	602269,759	3910871,071
Τ22	602273,134	3910860,037
Τ23	602281,345	3910860,490
Τ24	602283,049	3910858,323
Τ25	602286,012	3910792,582
Τ26	602237,122	3910786,108

ΟΤ:128	ΧΡΗΣΗ:	Γ.Κ
ΚΟΡΥΦΗ	Χ	Υ
Τ01	602162,987	3910870,310
Τ02	602168,525	3910870,802
Τ03	602171,261	3910867,185
Τ04	602177,714	3910858,335
Τ05	602184,100	3910848,319
Τ06	602187,642	3910841,954
Τ07	602191,007	3910834,137
Τ08	602193,858	3910827,545
Τ09	602172,928	3910817,616
Τ10	602151,856	3910802,525
Τ11	602149,680	3910804,770
Τ12	602152,661	3910815,566
Τ13	602154,782	3910822,969
Τ14	602158,718	3910834,873
Τ15	602159,860	3910835,053
Τ16	602161,442	3910842,629
Τ17	602160,386	3910842,645
Τ18	602161,288	3910854,279
Τ19	602162,225	3910862,317
Τ20	602162,684	3910865,304

ΟΤ:129-130Β	ΧΡΗΣΗ:	Γ.Κ
ΚΟΡΥΦΗ	Χ	Υ
Τ01	602122,291	3910946,665
Τ02	602140,225	3910937,807
Τ03	602161,681	3910937,198
Τ04	602161,992	3910936,789
Τ05	602159,694	3910918,026
Τ06	602153,161	3910918,154
Τ07	602145,985	3910918,661
Τ08	602140,292	3910919,062
Τ09	602137,564	3910903,829
Τ10	602137,058	3910882,923
Τ11	602142,103	3910882,157
Τ12	602140,192	3910870,341
Τ13	602144,790	3910869,471
Τ14	602145,249	3910874,142
Τ15	602159,681	3910874,082
Τ16	602159,688	3910872,250
Τ17	602158,740	3910868,235
Τ18	602156,336	3910856,584
Τ19	602158,235	3910856,481
Τ20	602156,388	3910842,115
Τ21	602152,448	3910826,264
Τ22	602149,846	3910818,560
Τ23	602143,697	3910795,807
Τ24	602132,413	3910795,249
Τ25	602132,017	3910806,513
Τ26	602131,334	3910814,733
Τ27	602133,236	3910814,866
Τ28	602134,903	3910850,905
Τ29	602137,302	3910850,710
Τ30	602138,601	3910857,572
Τ31	602130,037	3910859,043
Τ32	602129,484	3910859,971
Τ33	602130,315	3910866,091
Τ34	602126,244	3910866,643
Τ35	602127,252	3910874,073
Τ36	602117,396	3910875,568
Τ37	602115,760	3910867,519
Τ38	602103,309	3910870,050
Τ39	602094,435	3910905,757

ΟΤ:130	ΧΡΗΣΗ	Γ.Κ
ΚΟΡΥΦΗ	Χ	Υ
Τ01	602106,469	3910856,344
Τ02	602112,705	3910855,076
Τ03	602116,199	3910860,671
Τ04	602129,738	3910852,304
Τ05	602128,565	3910822,051
Τ06	602104,697	3910829,192
Τ07	602105,863	3910836,129
Τ08	602106,675	3910846,305

ΟΤ:130Α	ΧΡΗΣΗ:	Γ.Κ
ΚΟΡΥΦΗ	Χ	Υ
Τ01	602143,255	3910916,605
Τ02	602159,661	3910915,781
Τ03	602159,313	3910889,250
Τ04	602159,884	3910879,967
Τ05	602148,271	3910879,023
Τ06	602148,335	3910898,051
Τ07	602144,135	3910897,747
Τ08	602143,587	3910902,440

ΟΤ:120Α	ΧΡΗΣΗ:	Κ.Χ.
ΚΟΡΥΦΗ	Χ	Υ
Τ01	602123,286	3911039,185
Τ02	602123,738	3911039,857
Τ03	602124,540	3911039,973
Τ04	602136,383	3911036,657
Τ05	602136,985	3911036,185
Τ06	602137,077	3911035,425
Τ07	602135,297	3911029,066
Τ08	602134,822	3911028,463
Τ09	602134,061	3911028,373
Τ10	602123,980	3911031,056
Τ11	602122,720	3911032,201
Τ12	602122,339	3911033,861

ΟΤ:121	ΧΡΗΣΗ:	Γ.Κ.
ΚΟΡΥΦΗ	Χ	Υ
Τ01	602162,075	3911010,146
Τ02	602165,669	3911020,573
Τ03	602170,444	3911019,459
Τ04	602171,924	3911023,946
Τ05	602178,989	3911021,849
Τ06	602190,668	3911020,053
Τ07	602196,807	3911018,335
Τ08	602199,230	3911017,945
Τ09	602202,797	3911017,659
Τ10	602202,462	3911016,168
Τ11	602214,105	3911013,065
Τ12	602206,472	3910988,266
Τ13	602200,374	3910972,648
Τ14	602196,654	3910965,621
Τ15	602189,379	3910970,760
Τ16	602185,133	3910975,079
Τ17	602182,244	3910979,336
Τ18	602179,546	3910982,611
Τ19	602176,045	3910986,880
Τ20	602179,529	3910991,379
Τ21	602180,828	3910996,391
Τ22	602175,708	3910997,173
Τ23	602171,139	3910999,308

ΟΤ:123	ΧΡΗΣΗ:	Γ.Κ.
ΚΟΡΥΦΗ	Χ	Υ
Τ01	602052,882	3911051,379
Τ02	602065,901	3911057,341
Τ03	602098,991	3911071,183
Τ04	602106,332	3911074,020
Τ05	602107,100	3911072,209
Τ06	602109,972	3911065,068
Τ07	602113,872	3911054,510
Τ08	602087,074	3911044,931
Τ09	602076,028	3911040,681
Τ10	602076,384	3911039,397
Τ11	602071,183	3911036,643
Τ12	602067,008	3911034,950
Τ13	602063,006	3911034,562
Τ14	602060,033	3911039,710
Τ15	602058,475	3911039,013

ΟΤ:123Α	ΧΡΗΣΗ:	Γ.Κ.
ΚΟΡΥΦΗ	Χ	Υ
Τ01	602122,324	3911087,141
Τ02	602125,703	3911085,015
Τ03	602124,101	3911079,556
Τ04	602123,956	3911078,364
Τ05	602123,394	3911073,821
Τ06	602121,751	3911062,889
Τ07	602121,368	3911056,009
Τ08	602117,143	3911056,049
Τ09	602111,719	3911072,324
Τ10	602110,793	3911077,981
Τ11	602118,863	3911083,817

ΟΤ:123Β	ΧΡΗΣΗ:	Κ.Χ.
ΚΟΡΥΦΗ	Χ	Υ
Τ01	602051,061	3911043,005
Τ02	602051,852	3911043,979
Τ03	602052,972	3911043,414
Τ04	602057,379	3911033,617
Τ05	602057,426	3911032,100
Τ06	602056,393	3911030,987
Τ07	602054,995	3911030,339
Τ08	602053,278	3911030,357
Τ09	602052,207	3911031,699
Τ10	602051,231	3911036,050

ΟΤ:126	ΧΡΗΣΗ:	Γ.Κ.-Π.Κ.
ΚΟΡΥΦΗ	Χ	Υ
Τ01	602132,897	3910785,708
Τ02	602142,749	3910789,727
Τ03	602143,094	3910788,887
Τ04	602151,997	3910796,408
Τ05	602163,814	3910805,193
Τ06	602169,948	3910810,978
Τ07	602173,094	3910813,506
Τ08	602176,620	3910815,099
Τ09	602181,103	3910817,398
Τ10	602188,369	3910821,205
Τ11	602192,276	3910823,188
Τ12	602200,741	3910826,063
Τ13	602210,346	3910830,101
Τ14	602214,858	3910831,758
Τ15	602220,272	3910833,767
Τ16	602225,365	3910835,641
Τ17	602227,331	3910836,031
Τ18	602229,606	3910817,001
Τ19	602227,639	3910816,813
Τ20	602231,416	3910785,232
Τ21	602213,556	3910782,450
Τ22	602173,586	3910778,856
Τ23	602155,914	3910777,789
Τ24	602138,188	3910774,820
Τ25	602135,187	3910776,562

ΟΤ:127	ΧΡΗΣΗ:	Γ.Κ.-Τ.Κ.
ΚΟΡΥΦΗ	Χ	Υ
Τ01	602170,086	3910939,521
Τ02	602193,710	3910942,353
Τ03	602213,804	3910936,382
Τ04	602229,606	3910930,549
Τ05	602231,583	3910928,116
Τ06	602231,587	3910924,722
Τ07	602230,676	3910917,743
Τ08	602229,060	3910910,382
Τ09	602225,794	3910910,578
Τ10	602222,610	3910896,140
Τ11	602220,324	3910889,112
Τ12	602220,681	3910886,611
Τ13	602219,572	3910880,234
Τ14	602221,400	3910868,402
Τ15	602213,785	3910867,242
Τ16	602210,206	3910882,191
Τ17	602206,477	3910887,178
Τ18	602198,780	3910885,943
Τ19	602197,685	3910893,140
Τ20	602193,683	3910893,652
Τ21	602194,703	3910885,273
Τ22	602187,462	3910884,651
Τ23	602187,455	3910885,575
Τ24	602168,757	3910884,203
Τ25	602194,625	3910893,730
Τ26	602166,610	3910887,522
Τ27	602166,932	3910896,000
Τ28	602164,815	3910895,717
Τ29	602164,953	3910907,206
Τ30	602191,337	3910907,399
Τ31	602191,254	3910909,585
Τ32	602165,002	3910909,778
Τ33	602164,815	3910915,793
Τ34	602165,620	3910922,976
Τ35	602169,879	3910922,840
Τ36	602181,098	3910921,053
Τ37	602192,484	3910920,718
Τ38	602192,508	3910923,867
Τ39	602181,386	3910923,865
Τ40	602165,888	3910925,369
Τ41	602166,418	3910930,097
Τ42	602168,788	3910929,964

ΟΤ:105	ΧΡΗΣΗ:	Γ.Κ.-Τ.Κ.
ΚΟΡΥΦΗ	Χ	Υ
Τ01	602252,030	3910925,394
Τ02	602256,629	3910925,463
Τ03	602256,688	3910926,845
Τ04	602265,751	3910927,589
Τ05	602273,222	3910927,727
Τ06	602270,809	3910901,400
Τ07	602271,550	3910893,312
Τ08	602271,711	3910882,550
Τ09	602271,463	3910878,592
Τ10	602266,101	3910877,305
Τ11	602265,049	3910881,692
Τ12	602260,702	3910880,942
Τ13	602253,621	3910910,390
Τ14	602255,214	3910912,740

ΟΤ:106	ΧΡΗΣΗ:	Γ.Κ.-Τ.Κ.
ΚΟΡΥΦΗ	Χ	Υ
Τ01	602315,314	3910930,441
Τ02	602322,372	3910929,697
Τ03	602327,894	3910929,963
Τ04	602336,435	3910927,293
Τ05	602336,278	3910924,314
Τ06	602335,562	3910919,778
Τ07	602335,053	3910919,898
Τ08	602333,991	3910911,211
Τ09	602333,203	3910911,141
Τ10	602332,985	3910906,048
Τ11	602334,361	3910895,669
Τ12	602337,161	3910895,811
Τ13	602338,570	3910887,417
Τ14	602339,590	3910878,166
Τ15	602333,377	3910877,849
Τ16	602332,227	3910877,835
Τ17	602324,343	3910881,671
Τ18	602319,419	3910883,989
Τ19	602317,240	3910884,842
Τ20	602309,725	3910888,527
Τ21	602306,069	3910907,728
Τ22	602307,154	3910913,252
Τ23	602311,120	3910918,892

ΟΤ:110-111	ΧΡΗΣΗ:	Γ.Κ.-Τ.Κ.
ΚΟΡΥΦΗ	Χ	Υ
Τ01	602276,667	3910931,848
Τ02	602285,472	3910932,059
Τ03	602294,200	3910932,004
Τ04	602313,187	3910930,721
Τ05	602308,900	3910919,216
Τ06	602304,367	3910912,506
Τ07	602302,249	3910899,217
Τ08	602301,236	3910899,296
Τ09	602299,967	3910886,550
Τ10	602297,719	3910887,064
Τ11	602296,024	3910882,660
Τ12	602295,009	3910873,034
Τ13	602286,705	3910867,876
Τ14	602285,304	3910867,624
Τ15	602280,869	3910867,897
Τ16	602274,469	3910869,599
Τ17	602274,613	3910878,629
Τ18	602276,662	3910878,673
Τ19	602276,508	3910894,382
Τ20	602275,755	3910894,420
Τ21	602275,604	3910899,442
Τ22	602274,659	3910899,512
Τ23	602276,025	3910914,545

ΟΤ:112	ΧΡΗΣΗ:	Γ.Κ.-Τ.Κ.
ΚΟΡΥΦΗ	Χ	Υ
Τ01	602207,859	3910974,441
Τ02	602241,236	3910972,221
Τ03	602241,273	3910973,950
Τ04	602258,656	3910973,241
Τ05	602263,630	3910972,649
Τ06	602263,129	3910969,055
Τ07	602265,140	3910968,942
Τ08	602266,804	3910968,863
Τ09	602267,368	3910964,711
Τ10	602268,769	3910954,643
Τ11	602270,453	3910947,429
Τ12	602271,571	3910942,636
Τ13	602273,092	3910933,493
Τ14	602270,384	3910933,298
Τ15	602266,280	3910933,318
Τ16	602266,258	3910931,318
Τ17	602256,752	3910931,318
Τ18	602256,499	3910933,019
Τ19	602255,194	3910943,622
Τ20	602232,974	3910940,275
Τ21	602231,520	3910938,734
Τ22	602200,388	3910948,580
Τ23	602206,220	3910969,579

ΟΤ:112Α	ΧΡΗΣΗ:	Κ.Χ.
ΚΟΡΥΦΗ	Χ	Υ
Τ01	602236,421	3910934,264
Τ02	602235,855	3910936,322
Τ03	602237,469	3910937,719
Τ04	602250,407	3910939,666
Τ05	602251,911	3910939,284
Τ06	602252,688	3910937,940
Τ07	602253,484	3910931,657
Τ08	602253,019	3910930,106
Τ09	602251,559	3910929,407
Τ10	602242,863	3910929,150
Τ11	602241,456	3910929,671

ΟΤ:116-116Α-116Β	ΧΡΗΣΗ:	Κ.Φ.-Κ.Χ.
ΚΟΡΥΦΗ	Χ	Υ
Τ01	602271,146	3911214,569
Τ02	602301,569	3911202,187
Τ03	602364,334	3911175,966
Τ04	602364,875	3911175,420
Τ05	602364,868	3911174,651
Τ06	602356,016	3911153,907
Τ07	602355,301	3911153,320
Τ08	602349,227	3911152,049
Τ09	602318,592	3911147,286
Τ10	602308,904	3911145,766
Τ11	602276,374	3911140,809
Τ12	602268,933	3911194,994
Τ13	602267,924	3911206,712
Τ14	602292,560	3911180,605
Τ15	602283,512	3911177,397
Τ16	602283,386	3911171,936
Τ17	602284,568	3911171,909
Τ18	602285,634	3911168,151
Τ19	602294,460	3911170,653
Τ20	602306,024	3911165,822
Τ21	602316,597	3911160,131
Τ22	602347,227	3911164,896

ΟΤ:117	ΧΡΗΣΗ:	Γ.Κ.-ΕΠ.Κ.
ΚΟΡΥΦΗ	Χ	Υ
Τ01	602246,270	3911215,083
Τ02	602255,907	3911216,144
Τ03	602256,728	3911211,061
Τ04	602266,671	3911139,143
Τ05	602224,310	3911133,006
Τ06	602223,315	3911137,768

ΟΤ:118	ΧΡΗΣΗ:	Γ.Κ.-ΕΠ.Κ.
ΚΟΡΥΦΗ	Χ	Υ
Τ01	602159,397	3911190,607
Τ02	602167,595	3911197,086
Τ03	602192,841	3911209,383
Τ04	602234,128	3911215,914
Τ05	602234,834	3911211,762
Τ06	602217,494	3911146,124
Τ07	602206,329	3911143,958
Τ08	602193,732	3911153,597
Τ09	602193,837	3911153,755
Τ10	602190,096	3911156,795
Τ11	602189,863	3911156,508
Τ12	602185,942	3911159,435
Τ13	602182,755	3911162,829
Τ14	602179,707	3911166,522
Τ15	602172,659	3911174,997
Τ16	602169,864	3911178,514

ΟΤ:119	ΧΡΗΣΗ:	Γ.Κ.-ΕΠ.Κ.
ΚΟΡΥΦΗ	Χ	Υ
Τ01	602161,277	3911119,844
Τ02	602174,684	3911118,945
Τ03	602183,656	3911120,063
Τ04	602188,743	3911121,128
Τ05	602190,846	3911121,661
Τ06	602202,306	3911122,165
Τ07	602206,139	3911116,542
Τ08	602205,094	3911114,319
Τ09	602204,158	3911113,063
Τ10	602194,816	3911102,483
Τ11	602194,250	3911102,956
Τ12	602191,814	3911099,295
Τ13	602189,613	3911096,812
Τ14	602187,312	3911092,000
Τ15	602170,203	3911054,056
Τ16	602171,016	3911053,653
Τ17	602167,682	3911042,767
Τ18	602165,870	3911032,193
Τ19	602160,964	3911026,466
Τ20	602151,808	3911025,675
Τ21	602139,013	3911025,940
Τ22	602140,827	3911034,203
Τ23	602145,441	3911052,887
Τ24	602147,073	3911057,767
Τ25	602152,630	3911075,128
Τ26	602155,756	3911090,083
Τ27	602160,223	3911114,256

ΟΤ:104	ΧΡΗΣΗ:	Γ.Κ
ΚΟΡΥΦΗ	Χ	Υ
Τ01	602272,020	391
Τ02	602279,085	391
Τ03	602291,235	391
Τ04	602297,333	391
Τ05	602298,159	391
Τ06	602298,320	391
Τ07	602298,517	391
Τ08	602298,165	391
Τ09	602297,262	391
Τ10	602299,060	391
Τ11	602300,302	391
Τ12	602302,980	391
Τ13	602304,793	391
Τ14	602307,523	391
Τ15	602319,723	391
Τ16	602321,139	391
Τ17	602327,586	391
Τ18	602322,375	391
Τ19	602315,257	391
Τ20	602277,100	391
Τ21	602275,975	391
Τ22	602274,373	391
Τ23	602274,056	391
Τ24	602272,482	391
Τ25	602271,156	391
Τ26	602270,797	391
Τ27	602269,955	391
Τ28	602272,935	391
Τ29	602281,211	391
Τ30	602288,713	391
Τ31	602288,408	391
Τ32	602281,841	391
Τ33	602281,902	391
Τ34	602276,725	391
Τ35	602269,626	391
Τ36	602269,287	391

ΟΤ:107	ΧΡΗΣΗ:	Γ.Κ
ΚΟΡΥΦΗ	Χ	Υ
Τ01	602311,469	391
Τ02	602321,253	391
Τ03	602330,116	391
Τ04	602333,457	391
Τ05	602334,350	391
Τ06	602316,100	391
Τ07	602314,891	391
Τ08	602314,786	391
Τ09	602312,776	391
Τ10	602312,884	391
Τ11	602312,434	391

ΟΤ:108	ΧΡΗΣΗ:	Γ.Κ
ΚΟΡΥΦΗ	Χ	Υ
Τ01	602314,084	391
Τ02	602337,021	391
Τ03	602337,477	391
Τ04	602341,251	391
Τ05	602349,887	391
Τ06	602341,608	391
Τ07	602317,147	391
Τ08	602317,904	391

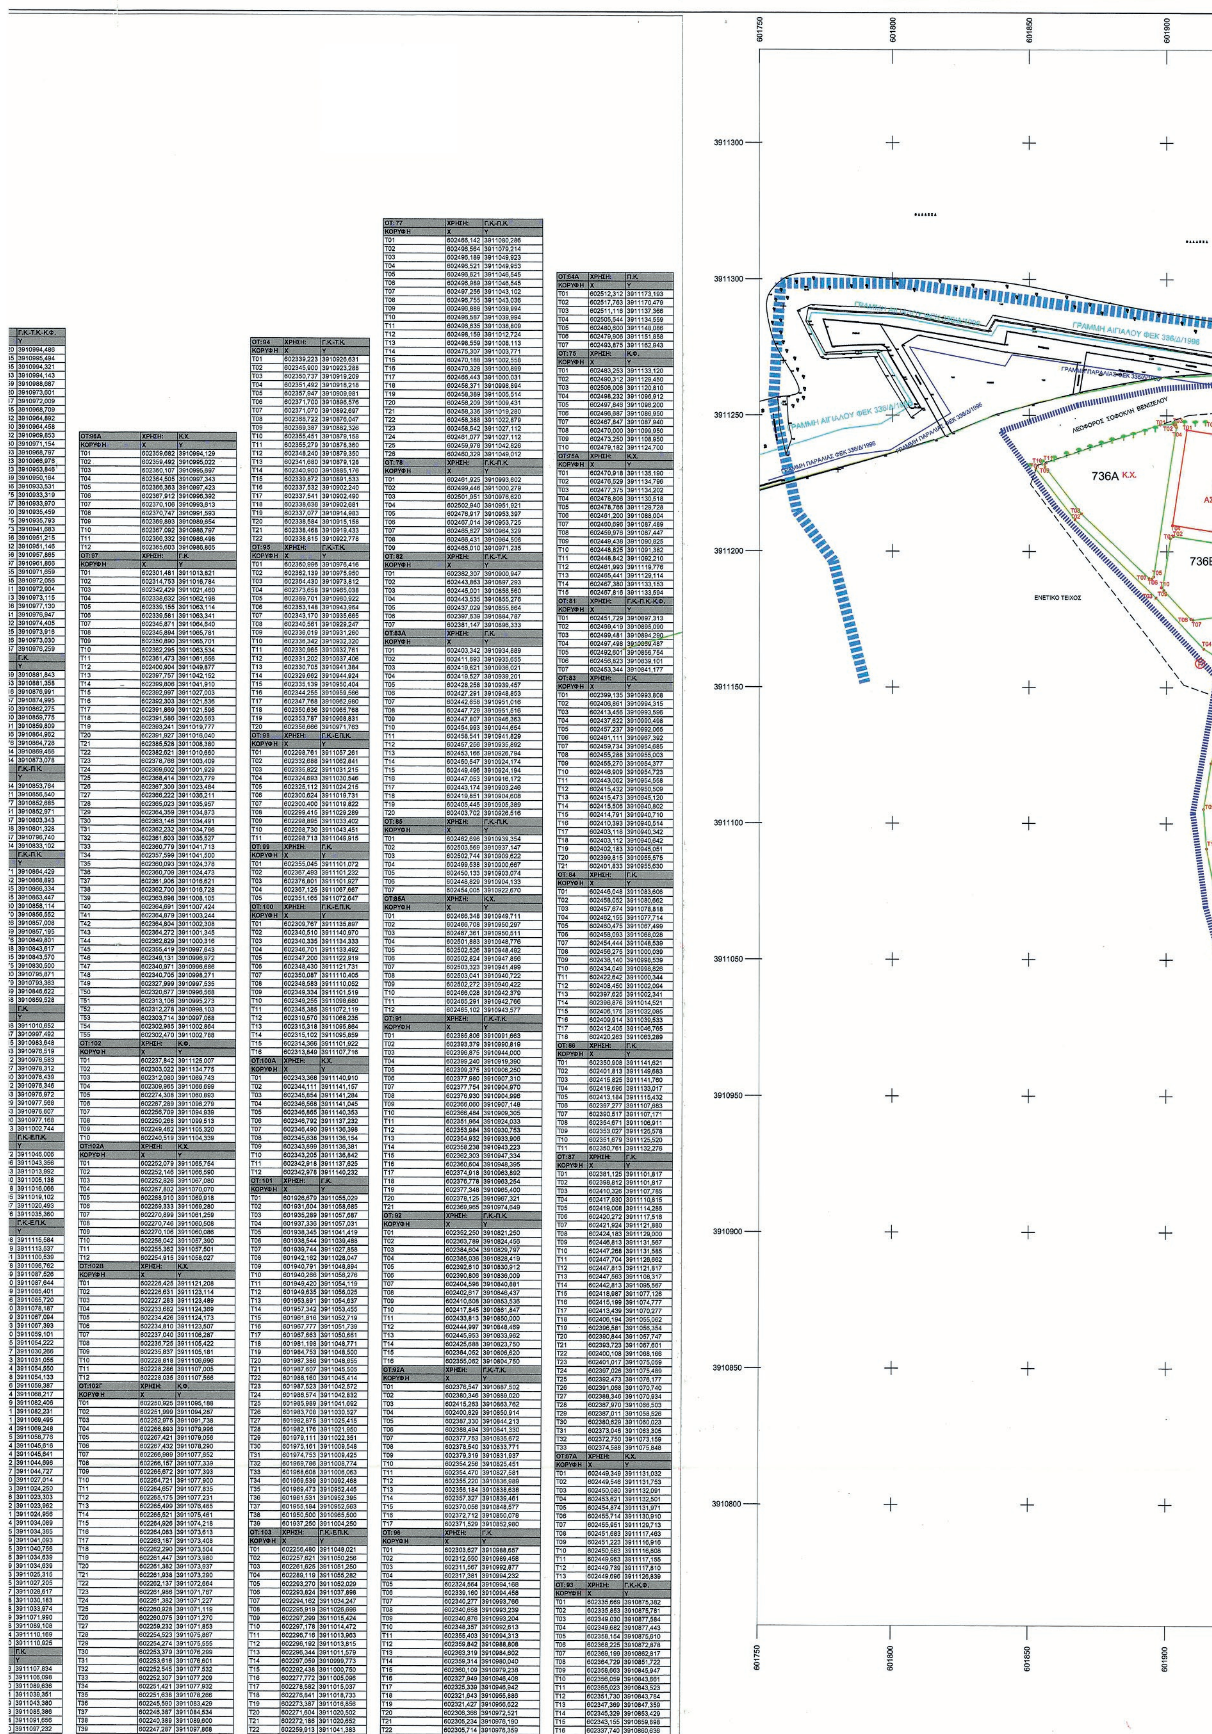
ΟΤ:109	ΧΡΗΣΗ:	Γ.Κ
ΚΟΡΥΦΗ	Χ	Υ
Τ01	602287,071	391
Τ02	602295,652	391
Τ03	602297,345	391
Τ04	602299,255	391
Τ05	602301,980	391
Τ06	602303,770	391
Τ07	602308,826	391
Τ08	602311,069	391
Τ09	602311,876	391
Τ10	602312,488	391
Τ11	602311,385	391
Τ12	602313,875	391
Τ13	602312,100	391
Τ14	602290,679	391
Τ15	602288,159	391
Τ16	602287,158	391

ΟΤ:113	ΧΡΗΣΗ:	Γ.Κ
ΚΟΡΥΦΗ	Χ	Υ
Τ01	602219,288	391
Τ02	602267,947	391
Τ03	602265,715	391
Τ04	602264,783	391
Τ05	602262,712	391
Τ06	602233,927	391
Τ07	602233,930	391
Τ08	602226,512	391
Τ09	602226,553	391
Τ10	602217,629	391
Τ11	602217,063	391
Τ12	602208,300	391
Τ13	602217,013	391

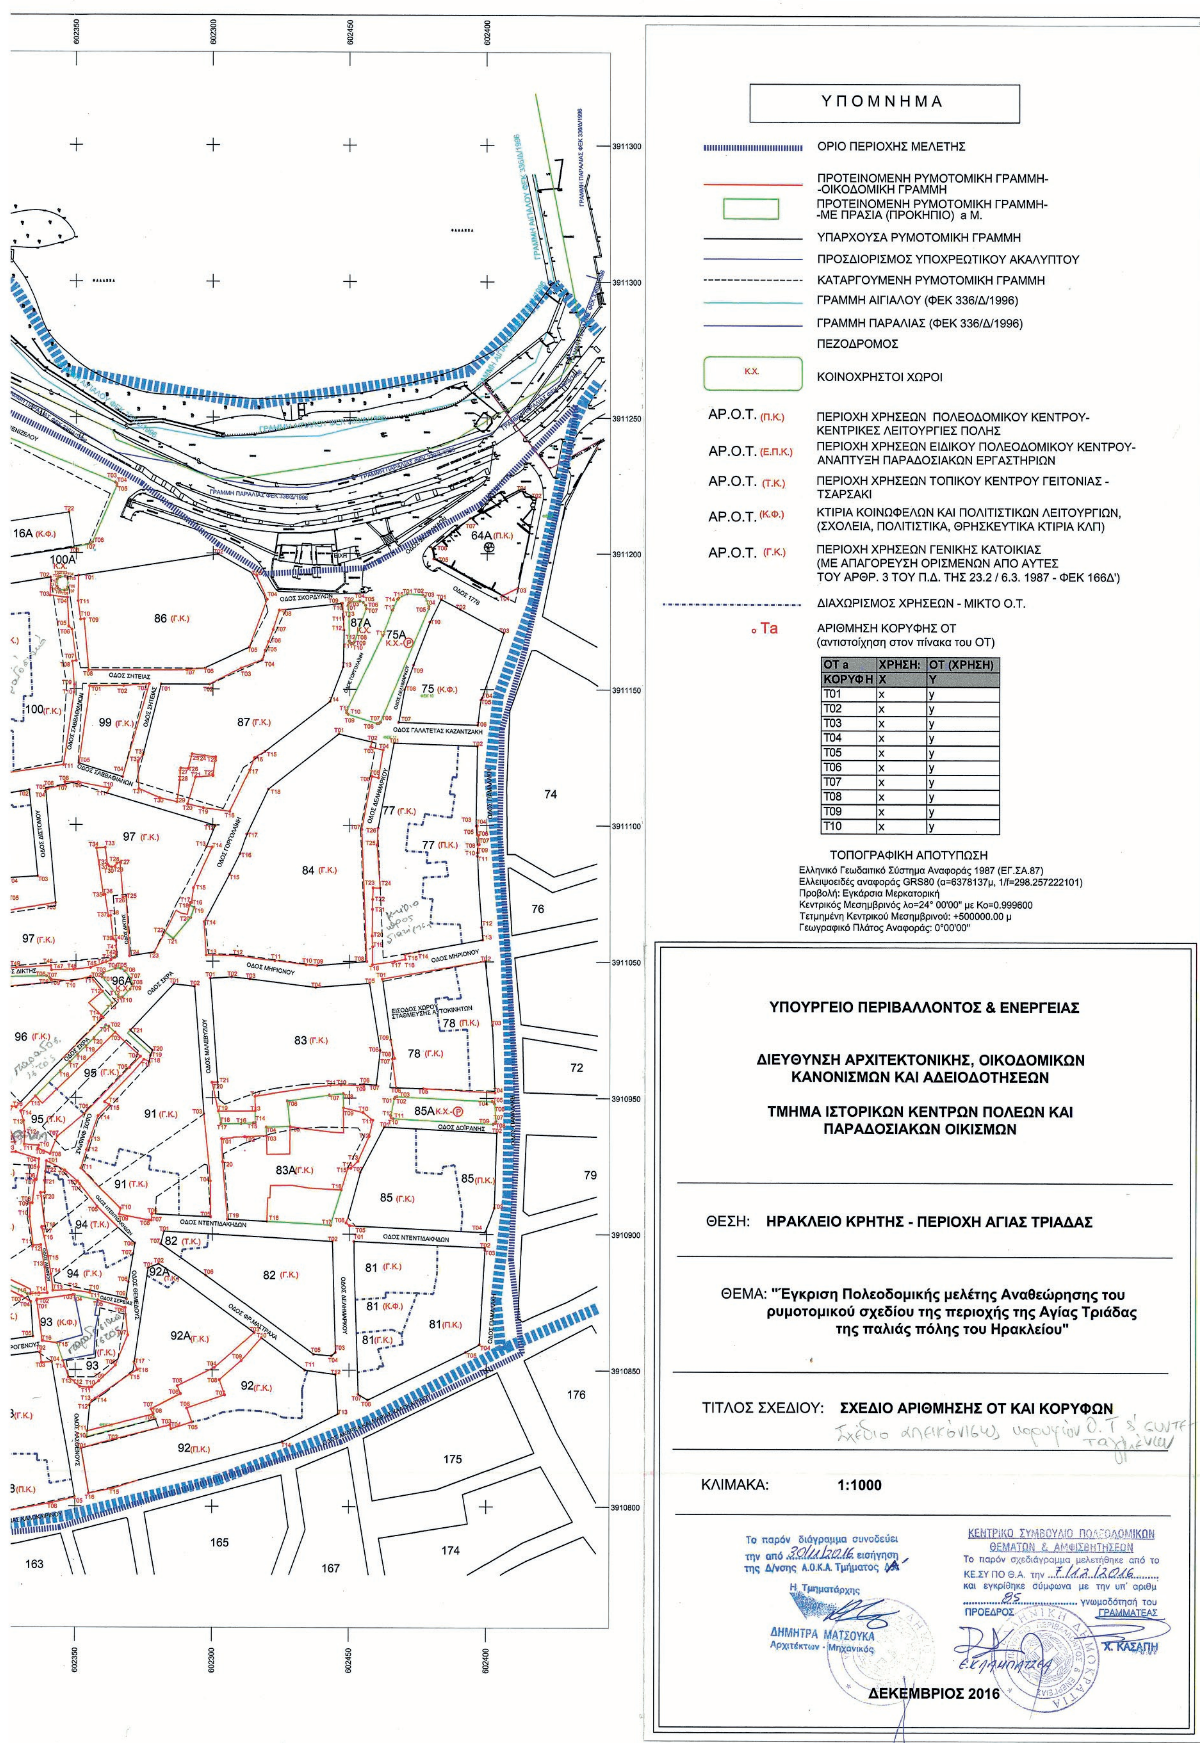
ΟΤ:114	ΧΡΗΣΗ:	Γ.Κ
ΚΟΡΥΦΗ	Χ	Υ
Τ01	602249,972	391
Τ02	602253,396	391
Τ03	602270,943	391
Τ04	602269,580	391
Τ05	602229,118	391
Τ06	602228,205	391
Τ07	602227,787	391
Τ08	602241,076	391

ΟΤ:115	ΧΡΗΣΗ:	Γ.Κ
ΚΟΡΥΦΗ	Χ	Υ
Τ01	602211,008	391
Τ02	602221,119	391
Τ03	602223,051	391
Τ04	602238,578	391
Τ05	602236,769	391
Τ06	602230,810	391
Τ07	602230,669	391
Τ08	602239,036	391
Τ09	602239,580	391
Τ10	602241,139	391
Τ11	602243,203	391
Τ12	602245,640	391
Τ13	602246,625	391
Τ14	602227,237	391
Τ15	602223,583	391
Τ16	602218,134	391
Τ17	602215,888	391
Τ18	602214,456	391
Τ19	602212,844	391
Τ20	602211,109	391
Τ21	602207,821	391
Τ22	602209,601	391
Τ23	602210,504	391
Τ24	602212,155	391
Τ25	602215,414	391
Τ26	602216,254	391
Τ27	602216,502	391
Τ28	602216,907	391
Τ29	602222,040	391
Τ30	602210,563	391
Τ31	602200,596	391
Τ32	602200,602	391
Τ33	602195,971	391
Τ34	602194,844	391
Τ35	602196,825	391
Τ36	602195,829	391
Τ37	602190,985	391
Τ38	602191,416	391
Τ39	602193,539	391
Τ40	602194,683	391
Τ41	602187,905	391
Τ42	602174,827	391
Τ43	602168,918	391
Τ44	602169,918	391
Τ45	602184,389	391
Τ46	602192,858	391
Τ47	602208,724	391
Τ48	602207,870	391

ΟΤ:120	ΧΡΗΣΗ:	Γ.Κ.
ΚΟΡΥΦΗ	Χ	Υ
Τ01	602150,436	391
Τ02	602155,125	391
Τ03	602152,240	391
Τ04	602138,631	391
Τ05	602124,239	391
Τ06	602130,303	391
Τ07	602131,924	391
Τ08	602135,510	391


601750
601800
601850
601900
3911300
3911250
3911200
3911150
3911100
3911050
3910950
3910900
3910850
3910800
ΓΡΑΜΜΗ ΑΙΓΙΑΛΟΥ ΦΕΚ 336/Δ/1996
ΓΡΑΜΜΗ ΠΑΡΑΛΙΑΣ ΦΕΚ 336/Δ/1996
ΛΕΩΦΟΡΟΣ ΣΟΦΟΚΛΗ ΒΕΝΙΖΕΛΟΥ
736Α Κ.Χ.
736Β
ΕΝΕΤΙΚΟ ΤΕΙΧΟΣ




ΥΠΟΜΝΗΜΑ
ΟΡΙΟ ΠΕΡΙΟΧΗΣ ΜΕΛΕΤΗΣ
ΠΡΟΤΕΙΝΟΜΕΝΗ ΡΥΜΟΤΟΜΙΚΗ ΓΡΑΜΜΗ- -ΟΙΚΟΔΟΜΙΚΗ ΓΡΑΜΜΗ
ΠΡΟΤΕΙΝΟΜΕΝΗ ΡΥΜΟΤΟΜΙΚΗ ΓΡΑΜΜΗ- -ΜΕ ΠΡΑΣΙΑ (ΠΡΟΚΗΠΙΟ) a Μ.
ΥΠΑΡΧΟΥΣΑ ΡΥΜΟΤΟΜΙΚΗ ΓΡΑΜΜΗ
ΠΡΟΣΔΙΟΡΙΣΜΟΣ ΥΠΟΧΡΕΩΤΙΚΟΥ ΑΚΑΛΥΠΤΟΥ
ΚΑΤΑΡΓΟΥΜΕΝΗ ΡΥΜΟΤΟΜΙΚΗ ΓΡΑΜΜΗ
ΓΡΑΜΜΗ ΑΙΓΙΑΛΟΥ (ΦΕΚ 336/Δ/1996)
ΓΡΑΜΜΗ ΠΑΡΑΛΙΑΣ (ΦΕΚ 336/Δ/1996)
ΠΕΖΟΔΡΟΜΟΣ
Κ.Χ. ΚΟΙΝΟΧΡΗΣΤΟΙ ΧΩΡΟΙ
ΑΡ.Ο.Τ. (Π.Κ.) ΠΕΡΙΟΧΗ ΧΡΗΣΕΩΝ ΠΟΛΕΟΔΟΜΙΚΟΥ ΚΕΝΤΡΟΥ- ΚΕΝΤΡΙΚΕΣ ΛΕΙΤΟΥΡΓΙΕΣ ΠΟΛΗΣ
ΑΡ.Ο.Τ. (Ε.Π.Κ.) ΠΕΡΙΟΧΗ ΧΡΗΣΕΩΝ ΕΙΔΙΚΟΥ ΠΟΛΕΟΔΟΜΙΚΟΥ ΚΕΝΤΡΟΥ- ΑΝΑΠΤΥΞΗ ΠΑΡΑΔΟΣΙΑΚΩΝ ΕΡΓΑΣΤΗΡΙΩΝ
ΑΡ.Ο.Τ. (Τ.Κ.) ΠΕΡΙΟΧΗ ΧΡΗΣΕΩΝ ΤΟΠΙΚΟΥ ΚΕΝΤΡΟΥ ΓΕΙΤΟΝΙΑΣ - ΤΣΑΡΣΑΚΙ
ΑΡ.Ο.Τ. (Κ.Φ.) ΚΤΙΡΙΑ ΚΟΙΝΩΦΕΛΩΝ ΚΑΙ ΠΟΛΙΤΙΣΤΙΚΩΝ ΛΕΙΤΟΥΡΓΙΩΝ, (ΣΧΟΛΕΙΑ, ΠΟΛΙΤΙΣΤΙΚΑ, ΘΡΗΣΚΕΥΤΙΚΑ ΚΤΙΡΙΑ ΚΛΠ)
ΑΡ.Ο.Τ. (Γ.Κ.) ΠΕΡΙΟΧΗ ΧΡΗΣΕΩΝ ΓΕΝΙΚΗΣ ΚΑΤΟΙΚΙΑΣ (ΜΕ ΑΠΑΓΟΡΕΥΣΗ ΟΡΙΣΜΕΝΩΝ ΑΠΟ ΑΥΤΕΣ ΤΟΥ ΑΡΘΡ. 3 ΤΟΥ Π.Δ. ΤΗΣ 23.2 / 6.3. 1987 - ΦΕΚ 166Δ')
ΔΙΑΧΩΡΙΣΜΟΣ ΧΡΗΣΕΩΝ - ΜΙΚΤΟ Ο.Τ.
Ta ΑΡΙΘΜΗΣΗ ΚΟΡΥΦΗΣ ΟΤ (αντιστοίχηση στον πίνακα του ΟΤ)
ΟΤ a | ΧΡΗΣΗ: | ΟΤ (ΧΡΗΣΗ)
ΚΟΡΥΦΗ | Χ | Υ
T01 | x | y
T02 | x | y
T03 | x | y
T04 | x | y
T05 | x | y
T06 | x | y
T07 | x | y
T08 | x | y
T09 | x | y
T10 | x | y
ΤΟΠΟΓΡΑΦΙΚΗ ΑΠΟΤΥΠΩΣΗ
Ελληνικό Γεωδαιτικό Σύστημα Αναφοράς 1987 (ΕΓ.ΣΑ.87)
Ελλειψοειδές αναφοράς GRS80 (α=6378137μ, 1/f=298.257222101)
Προβολή: Εγκάρσια Μερκατορική
Κεντρικός Μεσημβρινός λο=24° 00'00" με Κο=0.999600
Τετμημένη Κεντρικού Μεσημβρινού: +500000.00 μ
Γεωγραφικό Πλάτος Αναφοράς: 0°00'00"
ΥΠΟΥΡΓΕΙΟ ΠΕΡΙΒΑΛΛΟΝΤΟΣ & ΕΝΕΡΓΕΙΑΣ
ΔΙΕΥΘΥΝΣΗ ΑΡΧΙΤΕΚΤΟΝΙΚΗΣ, ΟΙΚΟΔΟΜΙΚΩΝ ΚΑΝΟΝΙΣΜΩΝ ΚΑΙ ΑΔΕΙΟΔΟΤΗΣΕΩΝ
ΤΜΗΜΑ ΙΣΤΟΡΙΚΩΝ ΚΕΝΤΡΩΝ ΠΟΛΕΩΝ ΚΑΙ ΠΑΡΑΔΟΣΙΑΚΩΝ ΟΙΚΙΣΜΩΝ
ΘΕΣΗ: ΗΡΑΚΛΕΙΟ ΚΡΗΤΗΣ - ΠΕΡΙΟΧΗ ΑΓΙΑΣ ΤΡΙΑΔΑΣ
ΘΕΜΑ: "Έγκριση Πολεοδομικής μελέτης Αναθεώρησης του ρυμοτομικού σχεδίου της περιοχής της Αγίας Τριάδας της παλιάς πόλης του Ηρακλείου"
ΤΙΤΛΟΣ ΣΧΕΔΙΟΥ: ΣΧΕΔΙΟ ΑΡΙΘΜΗΣΗΣ ΟΤ ΚΑΙ ΚΟΡΥΦΩΝ
ΚΛΙΜΑΚΑ: 1:1000
Το παρόν διάγραμμα συνοδεύει την από 30/11/2016 εισήγηση της Δ/νσης Α.Ο.Κ.Α. Τμήματος Α'
Η Τμηματάρχης
ΔΗΜΗΤΡΑ ΜΑΤΣΟΥΚΑ
Αρχιτέκτων - Μηχανικός
ΚΕΝΤΡΙΚΟ ΣΥΜΒΟΥΛΙΟ ΠΟΛΕΟΔΟΜΙΚΩΝ ΘΕΜΑΤΩΝ & ΑΜΦΙΣΒΗΤΗΣΕΩΝ
Το παρόν σχεδιάγραμμα μελετήθηκε από το ΚΕ.ΣΥ ΠΟ Θ.Α. την 7/12/2016 και εγκρίθηκε σύμφωνα με την υπ' αριθμ 85 γνωμοδότησή του
ΠΡΟΕΔΡΟΣ
ΓΡΑΜΜΑΤΕΑΣ
Χ. ΚΑΣΑΠΗ
ΔΕΚΕΜΒΡΙΟΣ 2016